


Утверждена
 Постановлением администрации
 Волховского муниципального района
 № 2786 от 30.07.2005 года
 Приложение

Схема расположения земельного участка или земельных участков на кадастровом плане территории

Условный номер земельного участка: 391			
Площадь земельного участка: 1097 кв.м			
Обозначение характерных точек:	Х	У	
1	2	3	
1	440788.37	2348874.24	
2	440792.18	2348891.47	
3	440732.90	2348904.24	
4	440725.04	2348888.22	

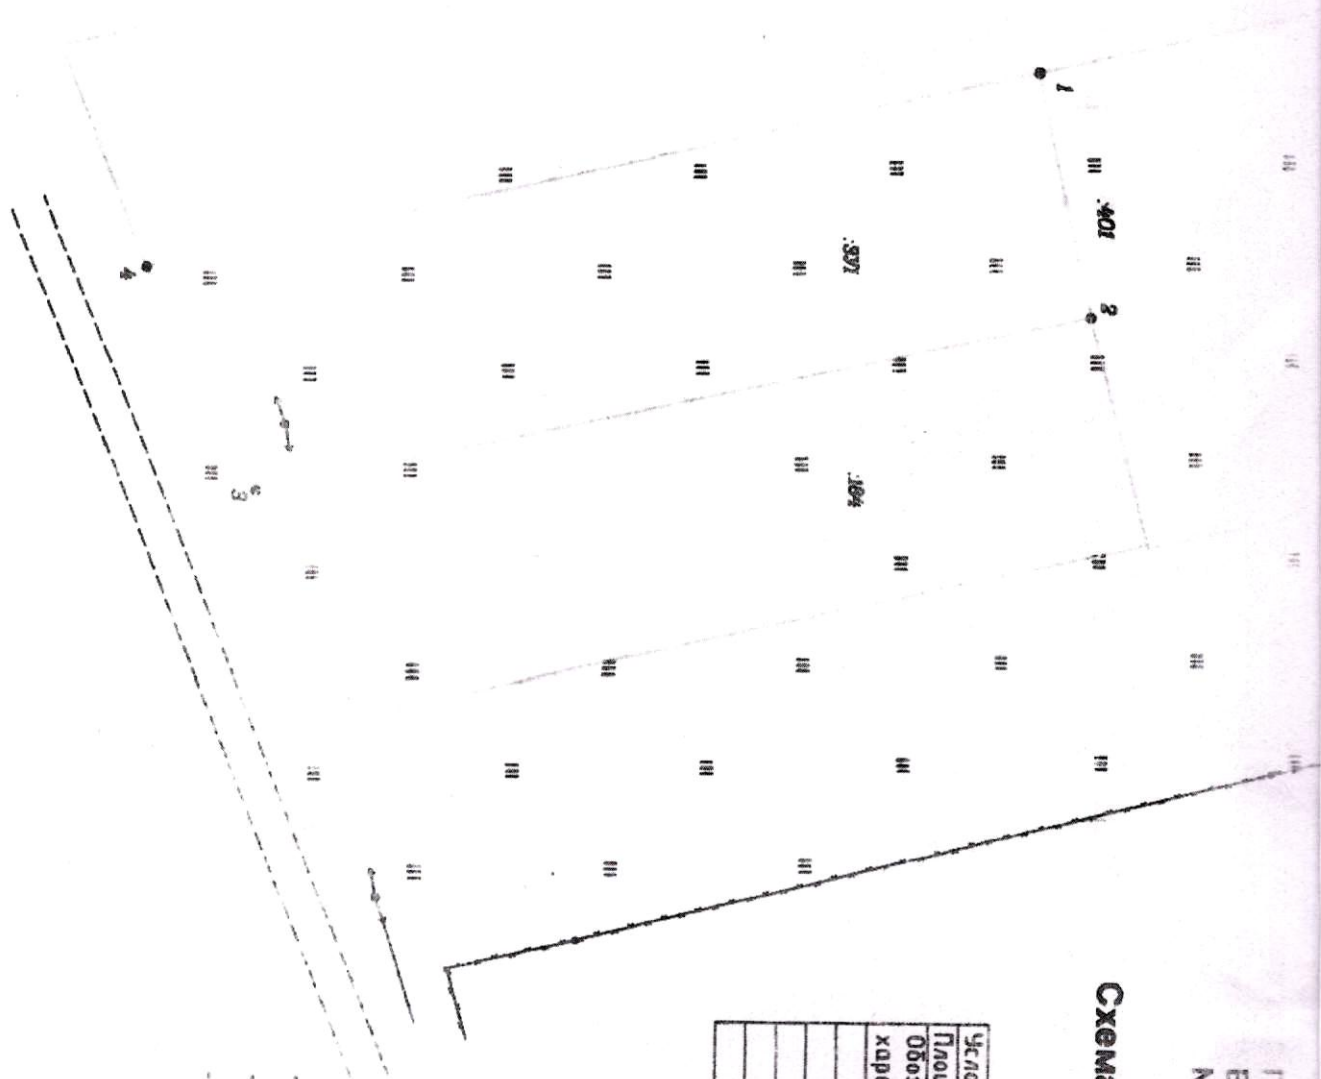

Кадастровый квартал 47:10:0902001
 Условные обозначения:

- вновь образованная часть границы земельного участка
 - существующая часть границы земельного участка
 - Охранная зона инженерных коммуникаций
 - n1 - обозначения поворотных точек
- Масштаб 1:500
 Система координат МСК-47 (Зона 2)