


Утверждена
 Постановлением администрации
 Волковского муниципального района
 № 4155 от 13.11.2025 года
 приложение

Схема расположения земельного участка или земельных участков на кадастровом плане территории

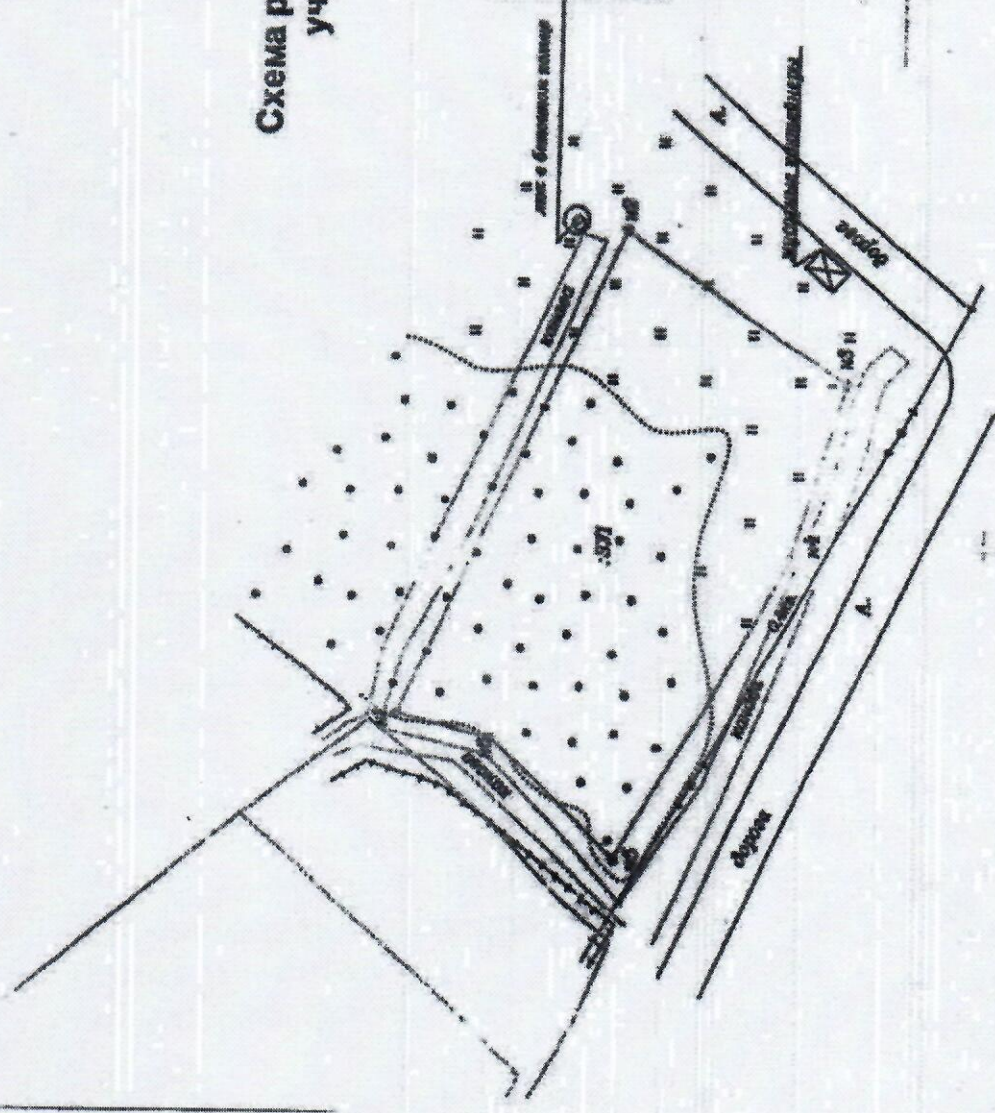

Условный номер земельного участка: 301
 Площадь земельного участка: 765 кв.м

Обозначение		X	Y
1	характерных точек:	2	3
n1		43699333	232993770
n2		43697673	232997328
n3		43698824	232995220
n4		43698497	232991919
n5		43697678	232992676
n6		43698628	232993585

Кадастровый квартал 47:12:0201005

Условные обозначения:

Система координат МСК-47 (Зона 2)

- вновь образованная часть границы земельного участка
- существующая часть границы земельного участка

n1 - обозначения поворотных точек
 Масштаб 1:500