

Утверждено:
постановлением администрации
Волховского муниципального района
Ленинградской области

№ 4159 от «13» ноября 2025 г.
Приложение


Схема расположения земельного участка на кадастровом плане территории

Местоположение	Ленинградская область, Волховский муниципальный район, Свирицкое сельское поселение, дер. Загубье, ул. Луговая
Исходный земельный участок	-
Ориентировочная площадь	1728 кв.м.
Категория земель	Земли населенных пунктов
Вид разрешенного использования	Для ведения личного подсобного хозяйства
Кадастровый квартал	47:10:1103002
Система координат	МСК-47 зона 2

Координаты образуемого земельного участка:

№ точки	X	Y
н1	493077.74	2349387.27
н2	493096.45	2349360.60
н3	493140.13	2349386.45
н4	493117.04	2349415.73
н1	493077.74	2349387.27

Чертеж земельных участков и их частей

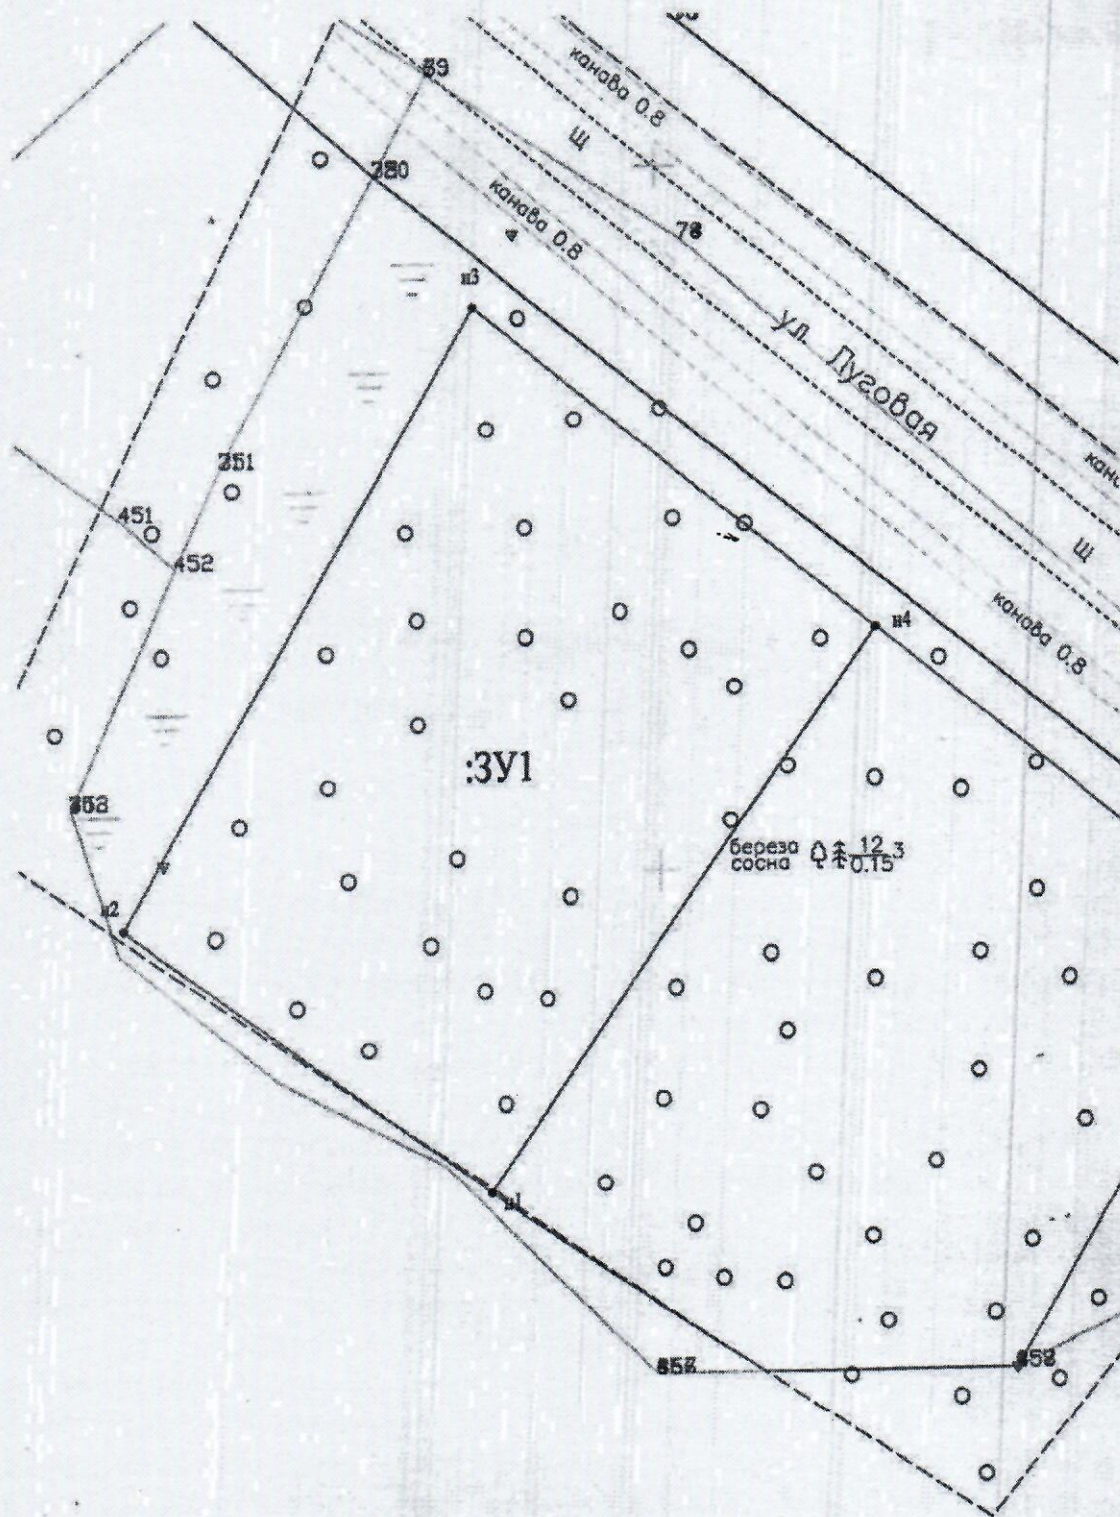

Условные обозначения:

Масштаб 1:500

- н1 - характерная точка образуемого земельного участка
- граница образуемого земельного участка
- :3У1 - обозначение земельного участка