

Утверждено:  
постановлением администрации  
Волховского муниципального района  
Ленинградской области

№ 4158 от « 13 » исебря 2025 г.  
Приложение


**Схема расположения земельного участка на кадастровом плане территории**

|                                |  |
|--------------------------------|--|
| Местоположение                 | Ленинградская область, Волховский муниципальный район, Свирицкое сельское поселение, дер. Загубье, ул. Луговая |
| Исходный земельный участок     | -  |
| Ориентировочная площадь        | 1683 кв.м.   |
| Категория земель               | Земли населенных пунктов   |
| Вид разрешенного использования | Для ведения личного подсобного хозяйства   |
| Кадастровый квартал            | 47:10:1103002  |
| Система координат              | МСК-47 зона 2  |

**Координаты образуемого земельного участка:**

| № точки | X         | Y          |
|---------|-----------|------------|
| н1      | 493064.79 | 2349407.27 |
| н2      | 493077.74 | 2349387.27 |
| н3      | 493117.04 | 2349415.73 |
| н4      | 493094.81 | 2349443.94 |
| н5      | 493064.78 | 2349425.55 |
| н1      | 493064.79 | 2349407.27 |

# Чертеж земельных участков и их частей

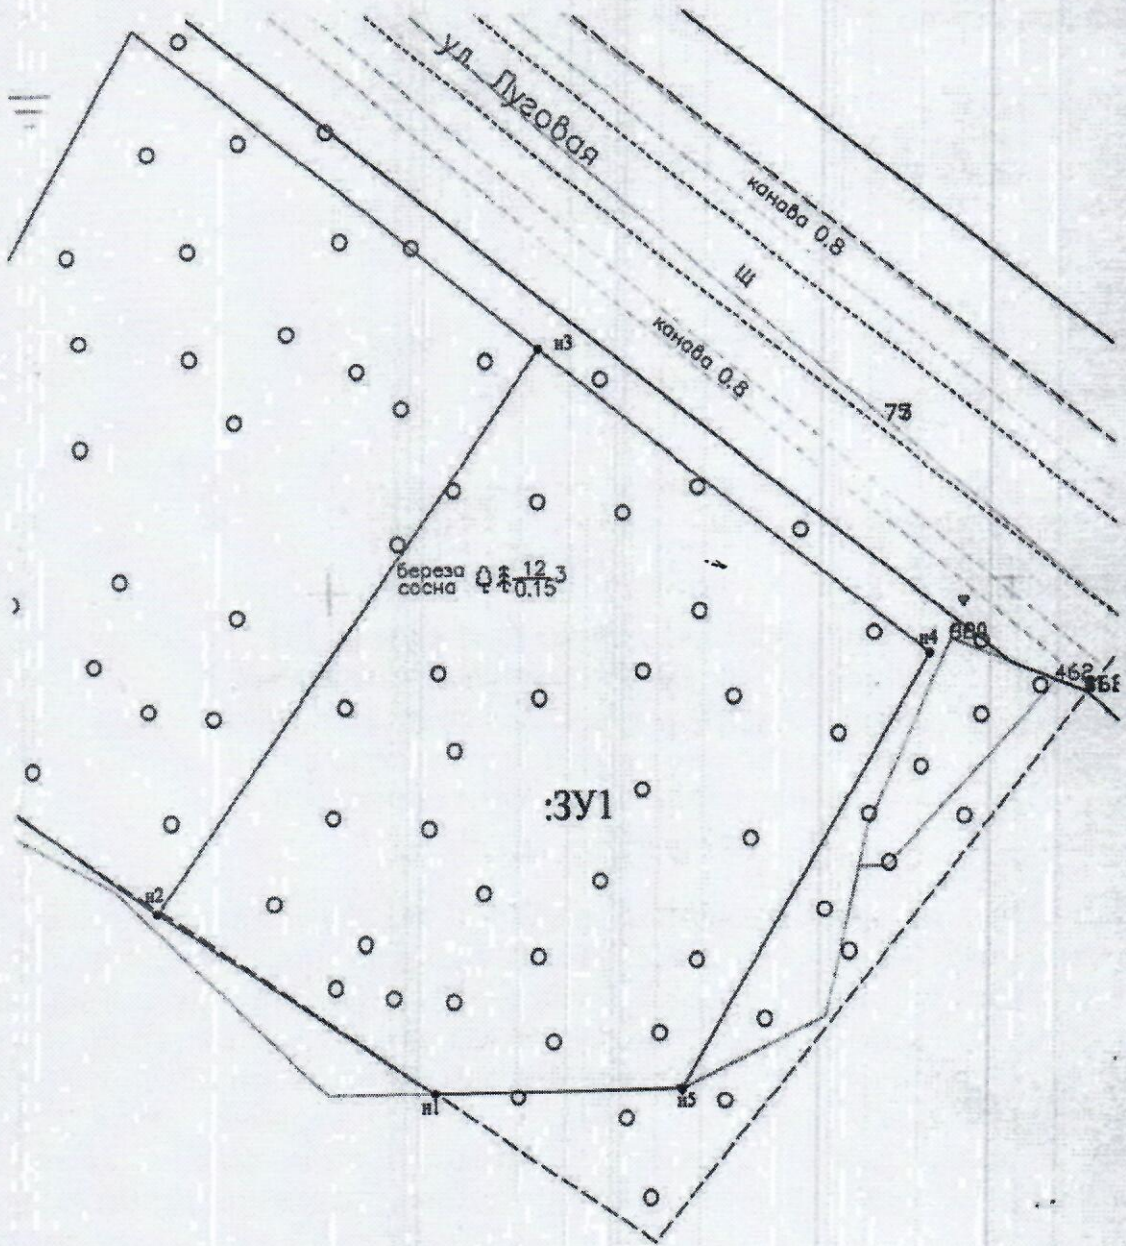

Условные обозначения:

Масштаб 1:500

- n1 - характерная точка образуемого земельного участка
- - граница образуемого земельного участка
- :ЗУ1 - обозначение земельного участка