

Утверждена

постановлением администрации

(наименование документа об утверждении, включая

Валковского муниципального района

наименования органов государственной власти или

Амурской области


органов местного самоуправления, принявших
решение об утверждении схемы или подписавших
соглашение о перераспределении земельных участков)

от 18.12.2025 № 4681

Схема расположения земельного участка или земельных участков
на кадастровом плане территории

Условный номер земельного участка: 47:10:0211002:3У1		
Площадь земельного участка: 1011 кв.м.		
Обозначение характерных точек границ	Координаты, м	
	X	Y
1	2	3
1	424412.61	2328802.55
2	424400.02	2328761.20
3	424368.45	2328771.17
4	424369.16	2328785.05

Кадастровый лист: 47:10:0211002
Система координат: МСК 47, зона 2

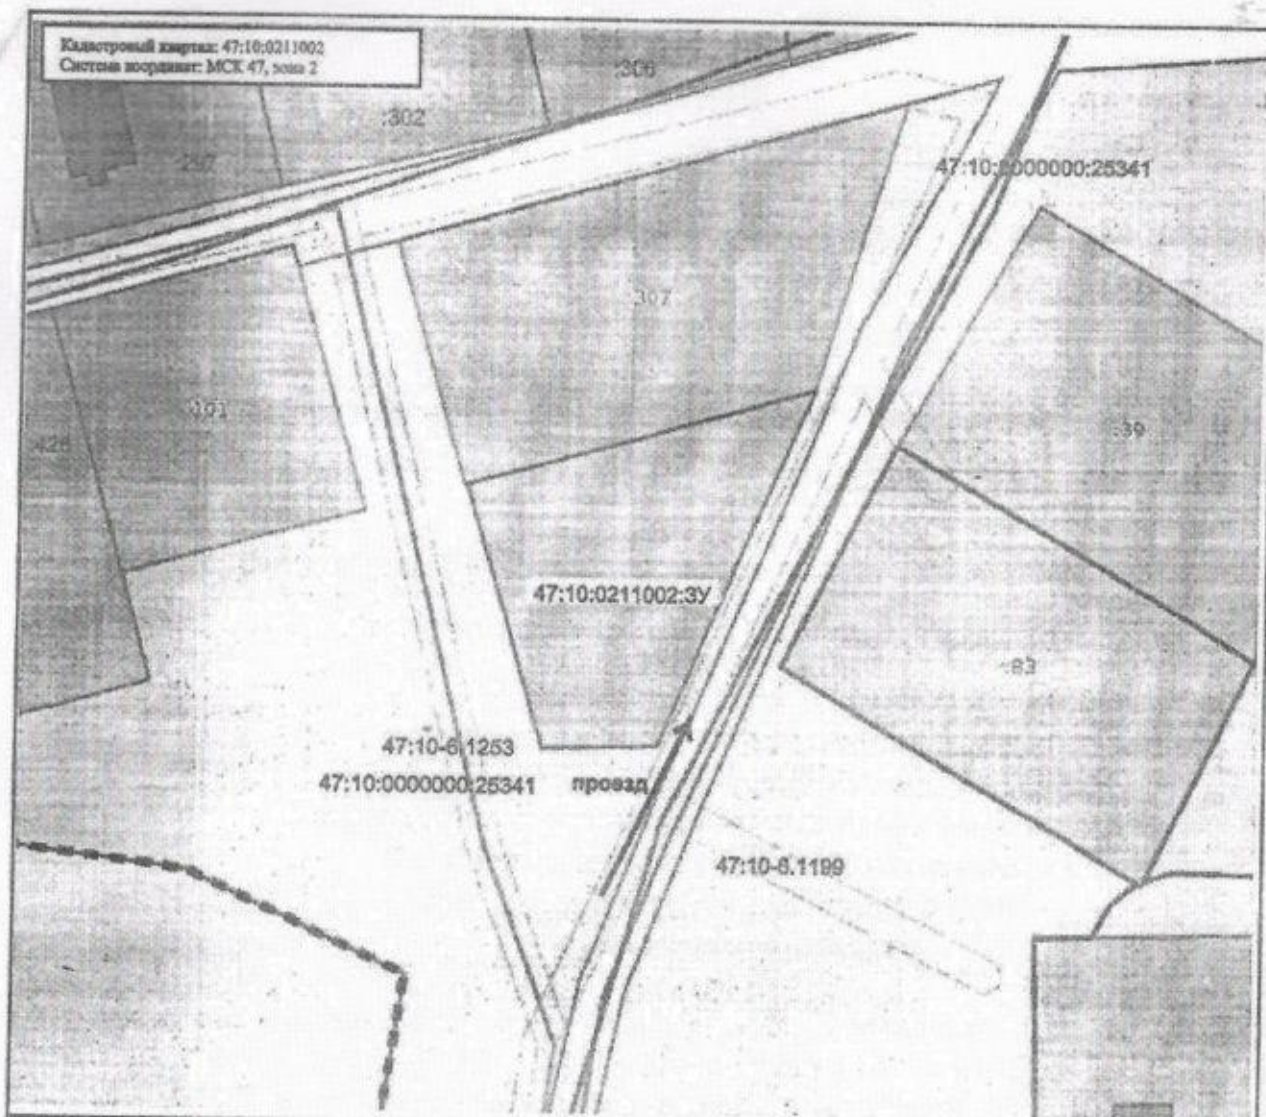

Масштаб: 1:800

Условные обозначения:

	Государственная граница Российской Федерации		Территория энергетического развития
	Границы между субъектами Российской Федерации		Зона территориального развития Российской Федерации
	Границы муниципальных образований		Игорная зона
	Границы инвестиционных проектов		Лесничество
	Кадастровые кварталы		Утвержденный проект межевания территории
	Смещения		Границы территории, в отношении которой устанавливается публичный сервитут
	Объекты незавершенного строительства		Исключительная природная территория и ее экологическая зона
	Здания		Территория, в отношении которой принято решение о резервировании земель для государственных и муниципальных нужд
	Земельные участки		Объекты ЗУ
	Зоны с особыми условиями использования территории		
	Территориальная зона		
	Территория объекта культурного наследия		
	Особо охраняемая природная территория		
	Особая экономическая зона		
	Охотничьи угодья		