

Утверждена

постановлением администрации

(наименование документа об утверждении, включая

Валховского муниципального района

наименования органов государственной власти или

Ленинградской области


органов местного самоуправления, принявших
решение об утверждении схемы или подписавших
соглашение о перераспределении земельных участков)

от 02.01.2026 № 385

Схема расположения земельного участка или земельных участков
на кадастровом плане территории

Условный номер земельного участка: 47:10:0526004:ЗУ1		
Площадь земельного участка: 887 кв.м.		
Обозначение характерных точек границ	Координаты, м.	
	X	Y
1	2	3
1	423706.29	2341042.70
2	423672.00	2341040.27
3	423674.22	2341014.37
4	423708.23	2341016.97

Кадастровый номер: 47:10:0526004
 Система координат: МСК 47, зона 1

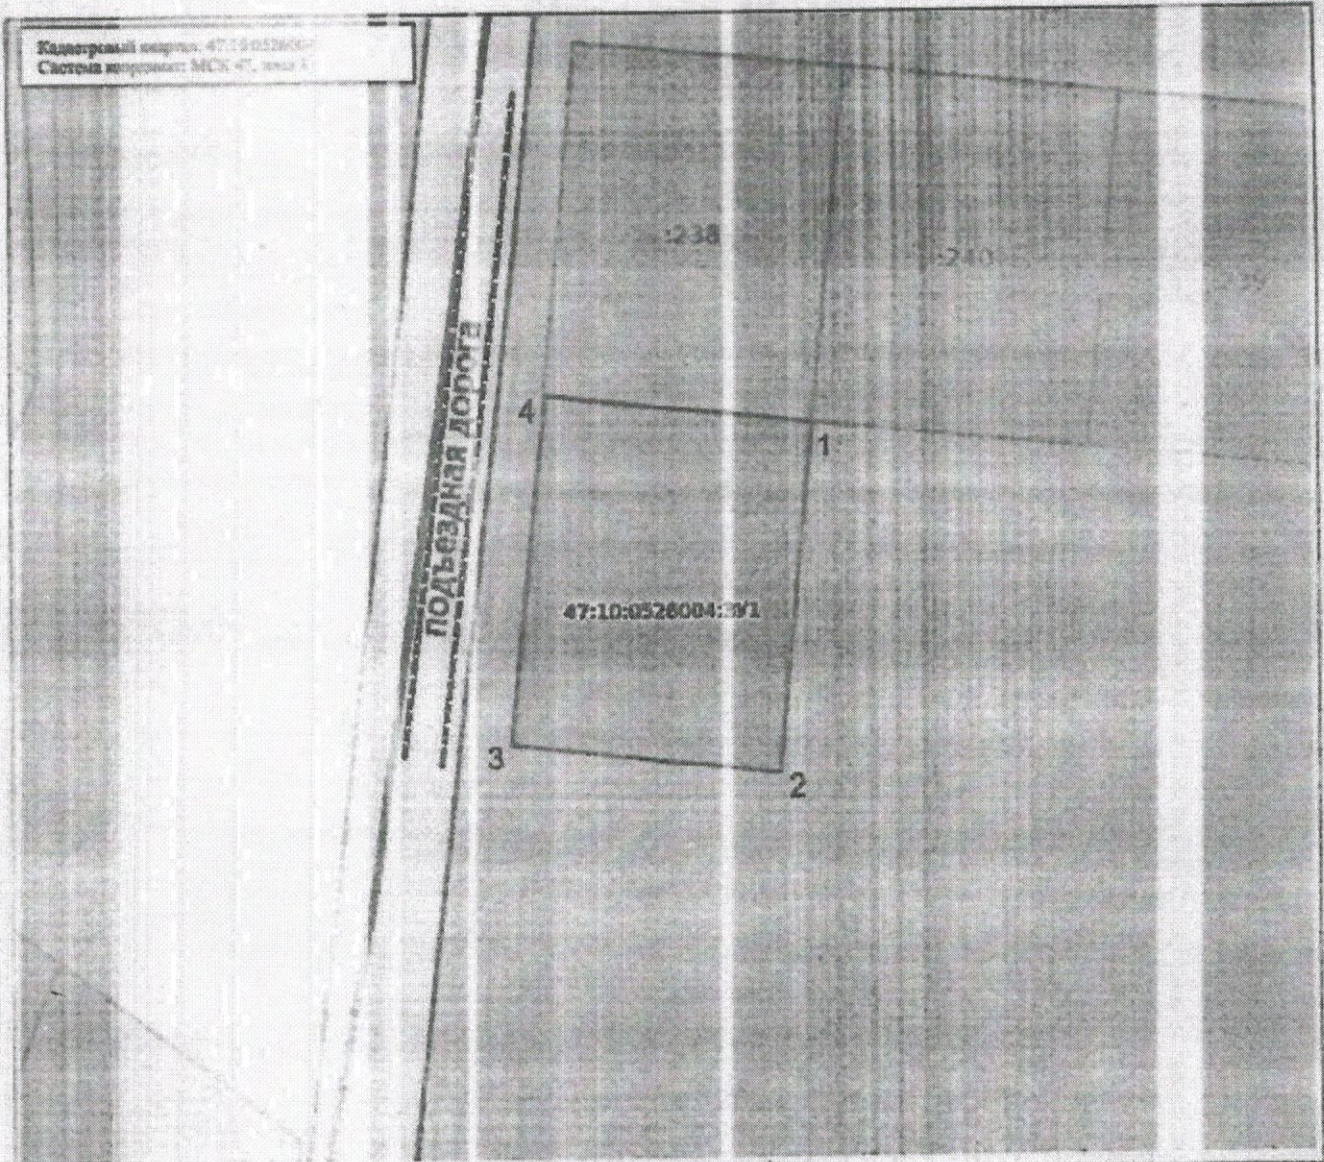

Масштаб: 1:600

Условные обозначения:

	Международная граница Российской Федерации		00:00-00.00	Территория спорного участка
	Граница между субъектами Российской Федерации		00:00-00.00	Зона территориальной защиты Российской Федерации
	Граница муниципальных образований		00:00-00.00	Игорная зона
	Граница смежных пунктов кадастровые кварталы		00:00-00.00	Лесничество
	Содружество		00.00.0000000.00	Утвержденный проект размещения территории
	Объекты незавершенного строительства		00:00-00.00	Границы территории, в отношении которой устанавливается общественный охранный
	Земельный участок		00:00-00.00	Байкальская природная территория и ее экологические зоны
	Зоны с особыми условиями использования территории		00:00-00.00	Территория, в отношении которой принято решение о резервировании земель для государственных и муниципальных нужд
	Территориальная зона		00:00-00.00	Образованная ЗУ
	Территория объекта культурного наследия			
	Особо охраняемая природная территория			
	Объект зонной охраны			
	Земельный участок			