

Утверждена

постановлением администрации

(наименование документа об утверждении, включая

Валовского муниципального района

наименования органов государственной власти или

Ямбургской области


органов местного самоуправления, принявших
решение об утверждении схемы или подписавших
соглашение о перераспределении земельных участков)

от 02.02.2026 № 382

Схема расположения земельного участка или земельных участков
на кадастровом плане территории

Условный номер земельного участка: 47:10:1120003:3У1		
Площадь земельного участка: 1143 кв.м.		
Обозначение характерных точек границ	Координаты, м	
	X	Y
1	2	3
1	487424.67	2365407.62
2	487403.12	2365443.60
3	487379.75	2365424.63
4	487404.86	2365392.04

Кадастровый номер: 47-10/003/2003/003
 Система координат: МСК-СТ, зона 7

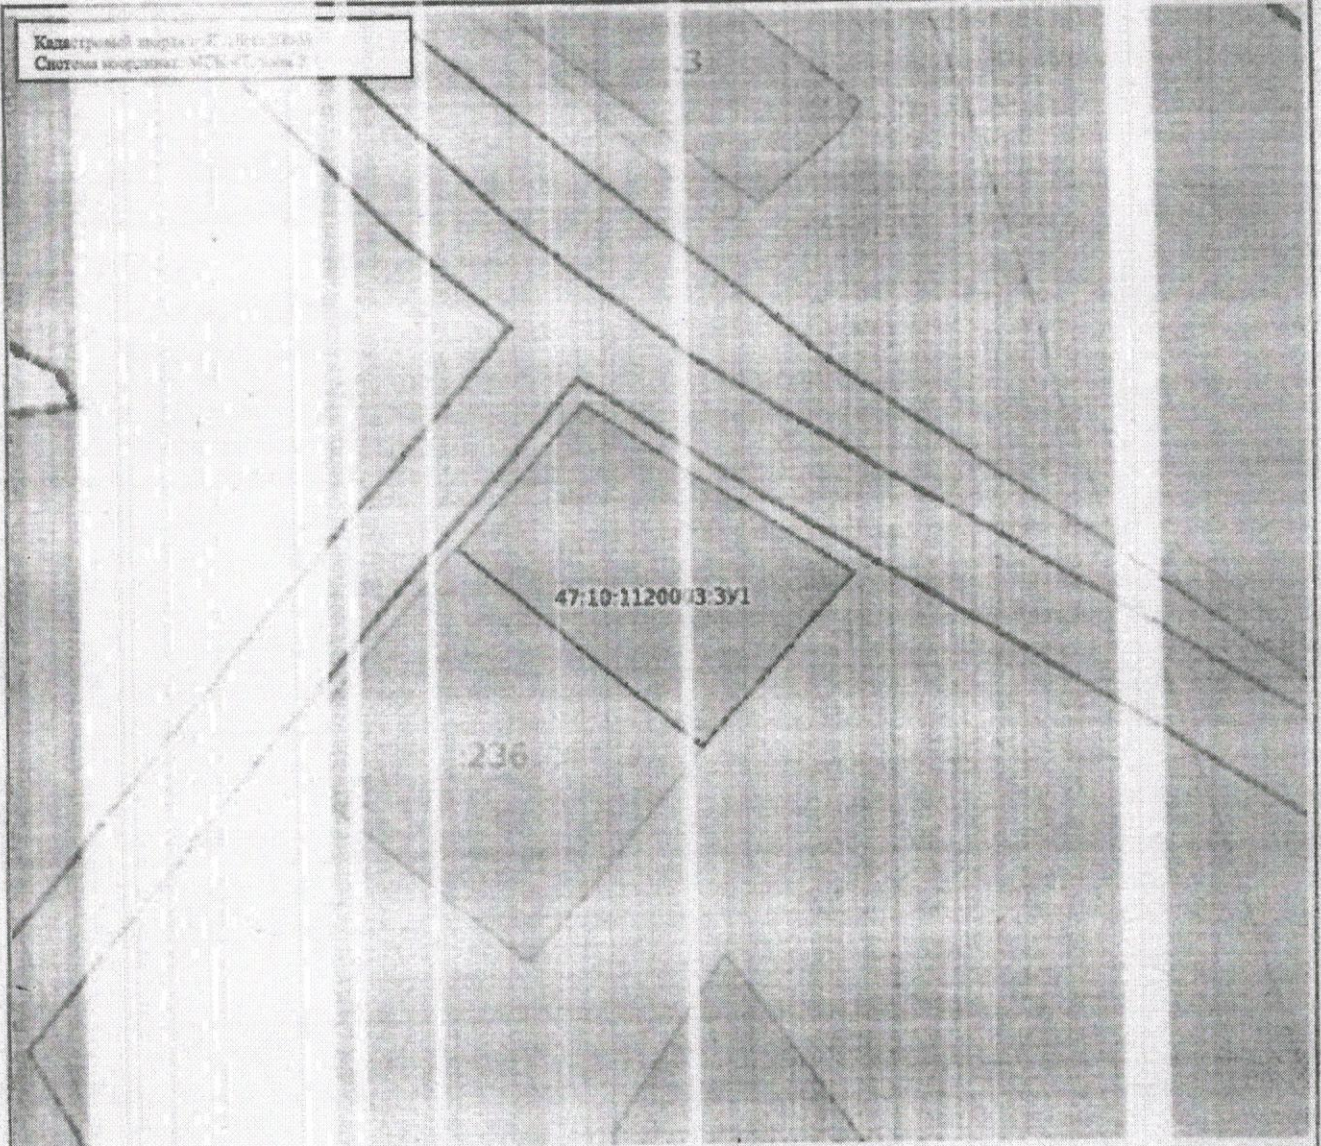

Масштаб: 1:900

Условные обозначения:

	Государственные границы Российской Федерации		00:00:00:00	Территория опережающего развития
	Границы между субъектами Российской Федерации		00:00:00:00	Зоны территориального развития Российской Федерации
	Границы муниципальных образований		00:00:00:00	Натурная зона
	Границы населенных пунктов		00:00:00:00	Лесничество
	Государственные участки		00:00:000000:00	Утвержденный проект деления территории
	Земельные участки		00:00:00:00	Границы территории, в отношении которой установлен особый порядок управления муниципальной территорией
	Участки нецелевого назначения		00:00:00:00	Найденным природным территориям и ее экологические зоны
	Земельные участки		00:00:00:00	Территории, в отношении которых принято решение о резервировании земель для государственных и муниципальных нужд
	Земельные участки с особыми условиями использования территорий		00:00:000000:3У0	Объекты ЗУ
	Хозяйственные зоны			
	Территории особого культурного назначения			
	Зоны с особыми условиями использования территории			
	Зоны экологического назначения			
	Зоны экологического назначения			
	Зоны экологического назначения			