

Утверждена

постановлением администрации

(наименование документа об утверждении, включая

Волховского муниципального района

наименования органов государственной власти или

Ленинградской области


органов местного самоуправления, принявших
решение об утверждении схемы или подписавших
соглашение о перераспределении земельных участков)

от 03.02.2026 № 400

Схема расположения земельного участка или земельных участков
на кадастровом плане территории

Условный номер земельного участка: 47:10:1120003:ЗУ1		
Площадь земельного участка: 1500 кв.м.		
Обозначение характерных точек границ	Координаты, м	
	X	Y
1	2	3
1	487311.84	2365602.86
2	487328.76	2365569.73
3	487293.41	2365551.05
4	487275.94	2365584.04

Кадастровый квартал: 47:10:1120003
 Система координат: ЭСКР 47, зона 2

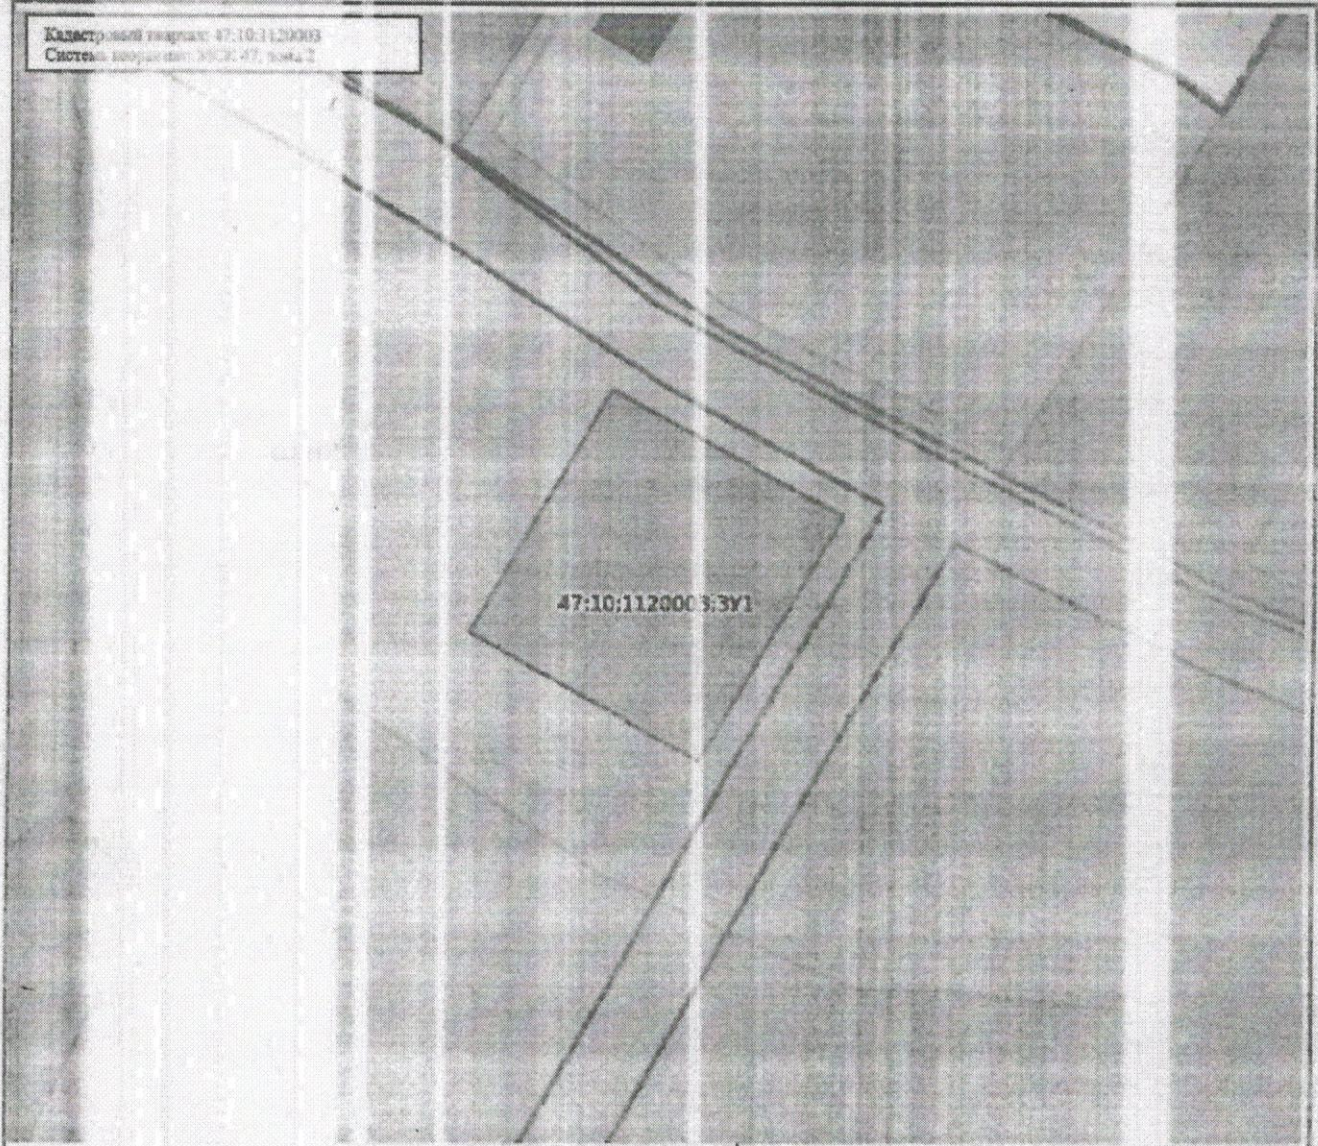

Масштаб: 1:900

Условные обозначения:

	Государственная граница Российской Федерации		Территория опережающего развития
	Границы между субъектами Российской Федерации		Зоны территориального развития Российской Федерации
	Границы муниципальных образований		История зона
	Границы населенных пунктов		Лесничество
	Кадастровые кварталы		Утвержденный проект зонирования территории
	Земельные участки		Границы территории размещения которой установлены в государственном обороте
	Земельные участки государственного назначения		Байкальская природная территория и ее экологические зоны
	Земельные участки с особыми условиями использования территории		Территория, в отношении которой принято решение о резервировании земель для государственных и муниципальных нужд
	Зона малых форм		Образование ТУ
	Зона для объектов культурного наследия		
	Зона охраняемой природной территории		
	Зона для объектов естественной зоны		
	Зона для объектов		