

Утверждена  
постановлением администрации

(наименование документа об утверждении, включая  
Валховского муниципального района

наименования органов государственной власти или  
Мещинградской области


органов местного самоуправления, принявших  
решение об утверждении схемы или подписавших  
соглашение о перераспределении земельных участков)

от 02.02.2016 № 387

Схема расположения земельного участка или земельных участков  
на кадастровом плане территории

Условный номер земельного участка: 47:10:1111001:3У1		
Площадь земельного участка: 1600 кв.м.		
Обозначение характерных точек границ	Координаты, м	
	X	Y
1	2	3
1	491247.47	2362888.48
2	491252.88	2362947.50
3	491279.90	2362945.13
4	491274.04	2362885.72

Кадастровый квартал: 47:10:1111001  
 Система координат: МСК 47, зона 2

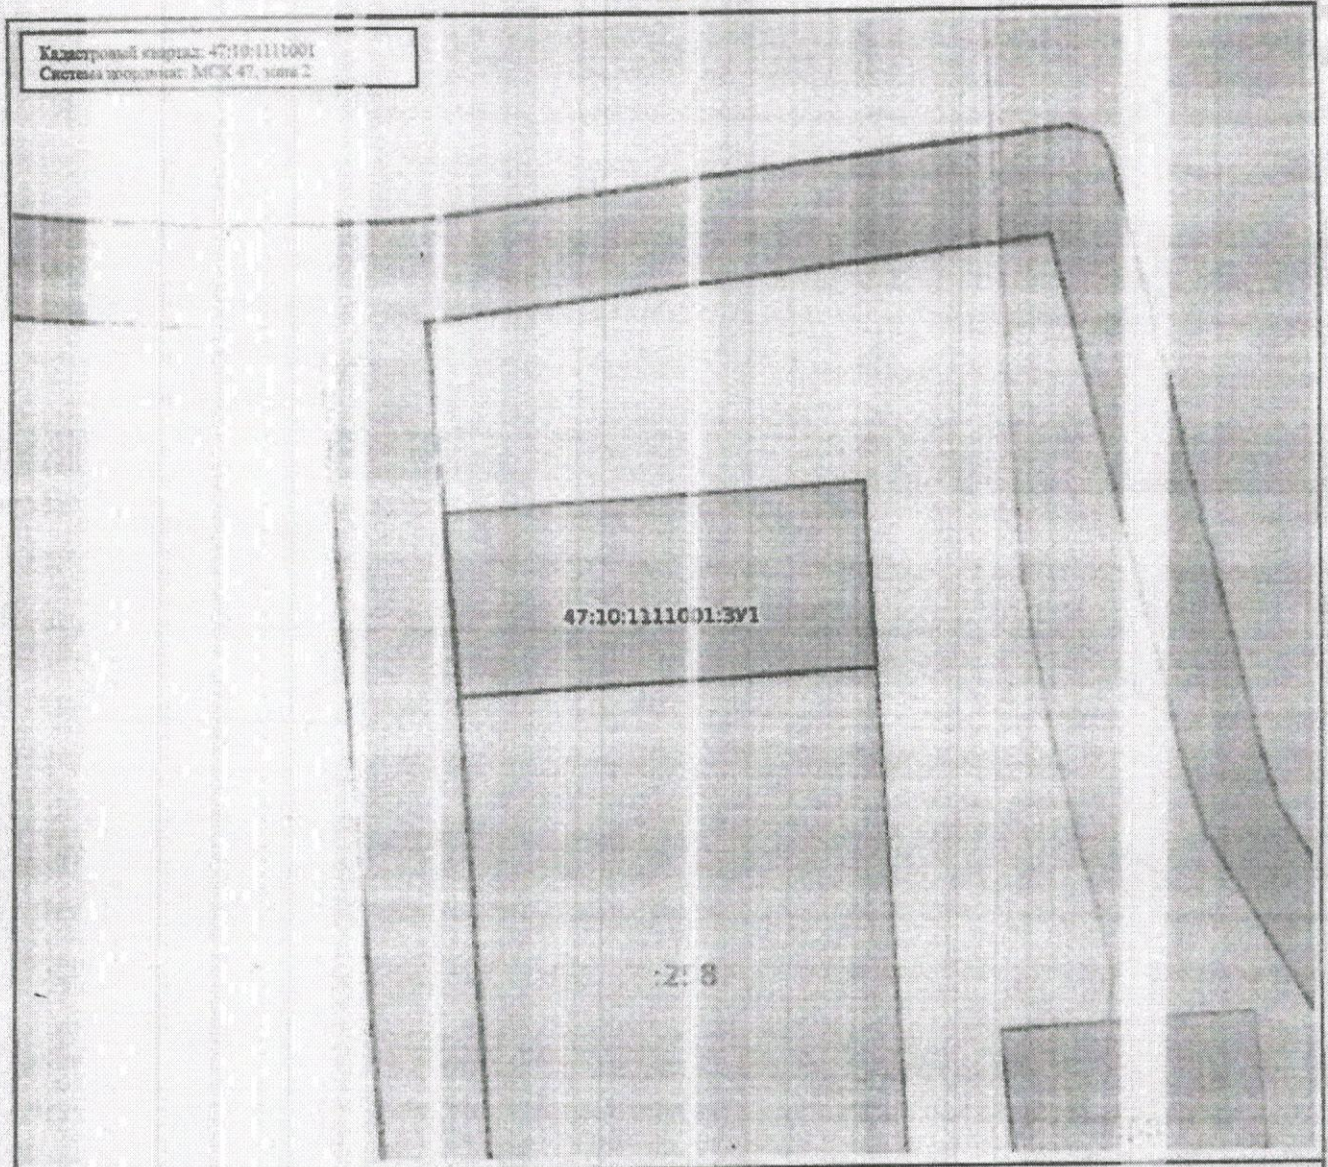

Масштаб: 1:2500

Условные обозначения:

	государственные границы Российской Федерации		00:00-01:00	Территория открытого развития
	границы между субъектами Российской Федерации		00:00-00:00	Зоны территориального развития Российской Федерации
	границы муниципальных образований		00:00-00:00	Игровая зона
	границы кадастровых участков		00:00.0000000.00	Лесничество
	границы земельных участков		00:00-00:00	Утвержденный проект землеустройства территории
	границы земельных участков		00:00-00:00	Границы территории, в отношении которой установлен особый порядок обращения с земельными участками
	границы земельных участков		00:00-00:00	Баймакская программа территории и ее экологическое состояние
	границы земельных участков		00:00.0000000.390	Территория, в отношении которой принято решение о резервировании земель для государственных и муниципальных нужд
	границы земельных участков			Образующие ЗУ