

№ 982 от «23» марта 2026 г.
Приложение


Схема расположения земельного участка на кадастровом плане территории

| | |
|---|---|
| <i>Местоположение</i> | <i>Российская Федерация, Ленинградская область, Волховский муниципальный район, Папское сельское поселение, дер.Берег</i> |
| <i>Ориентировочная площадь</i> | <i>2000 кв.м.</i> |
| <i>Категория земель</i> | <i>Земли населенных пунктов</i> |
| <i>Вид разрешенного использования</i> | <i>Для индивидуального жилищного строительства</i> |
| <i>Кадастровый квартал</i> | <i>47:10:1111001</i> |
| <i>Система координат</i> | <i>МСК-47 зона 2</i> |

Координаты земельного участка:

| <i>№ точки</i> | <i>X</i> | <i>Y</i> |
|----------------|------------------|-------------------|
| <i>н1</i> | <i>491375.91</i> | <i>2362809.12</i> |
| <i>н2</i> | <i>491411.83</i> | <i>2362812.57</i> |
| <i>н3</i> | <i>491406.65</i> | <i>2362867.73</i> |
| <i>н4</i> | <i>491370.70</i> | <i>2362864.30</i> |
| <i>н1</i> | <i>491375.91</i> | <i>2362809.12</i> |

Чертеж земельных участков и их частей

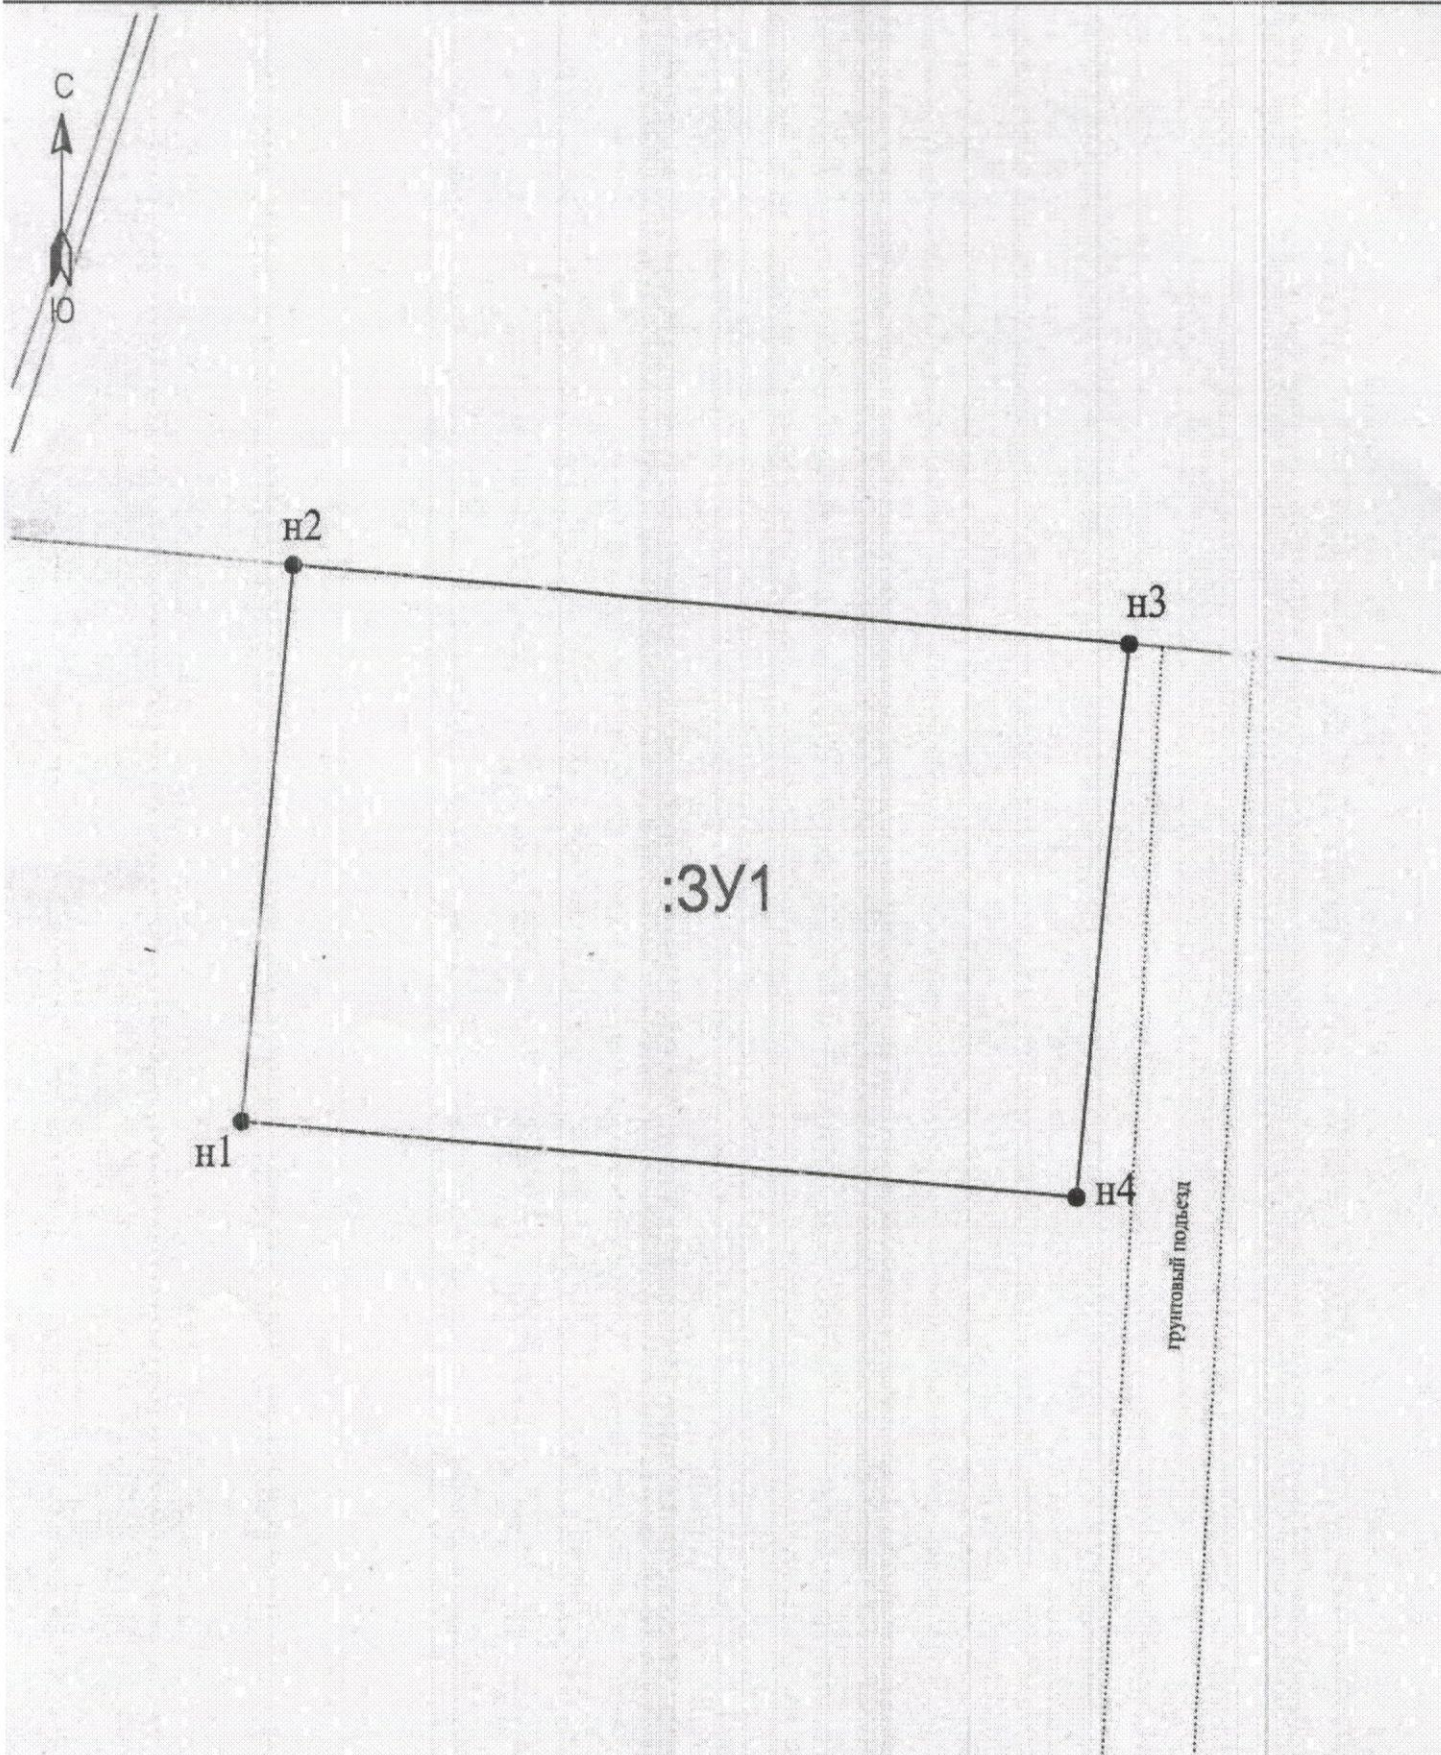

Условные обозначения:

Масштаб 1:500

- n1 - характеристическая точка образуемого земельного участка
- граница образуемого земельного участка
- :3У1 - обозначение земельного участка