

Утверждена
постановлением администрации Волховского муниципального района
Ленинградской области
 от 17 апреля 2026 г. № 1300

Схема расположения земельного участка или земельных участков на кадастровом плане территории

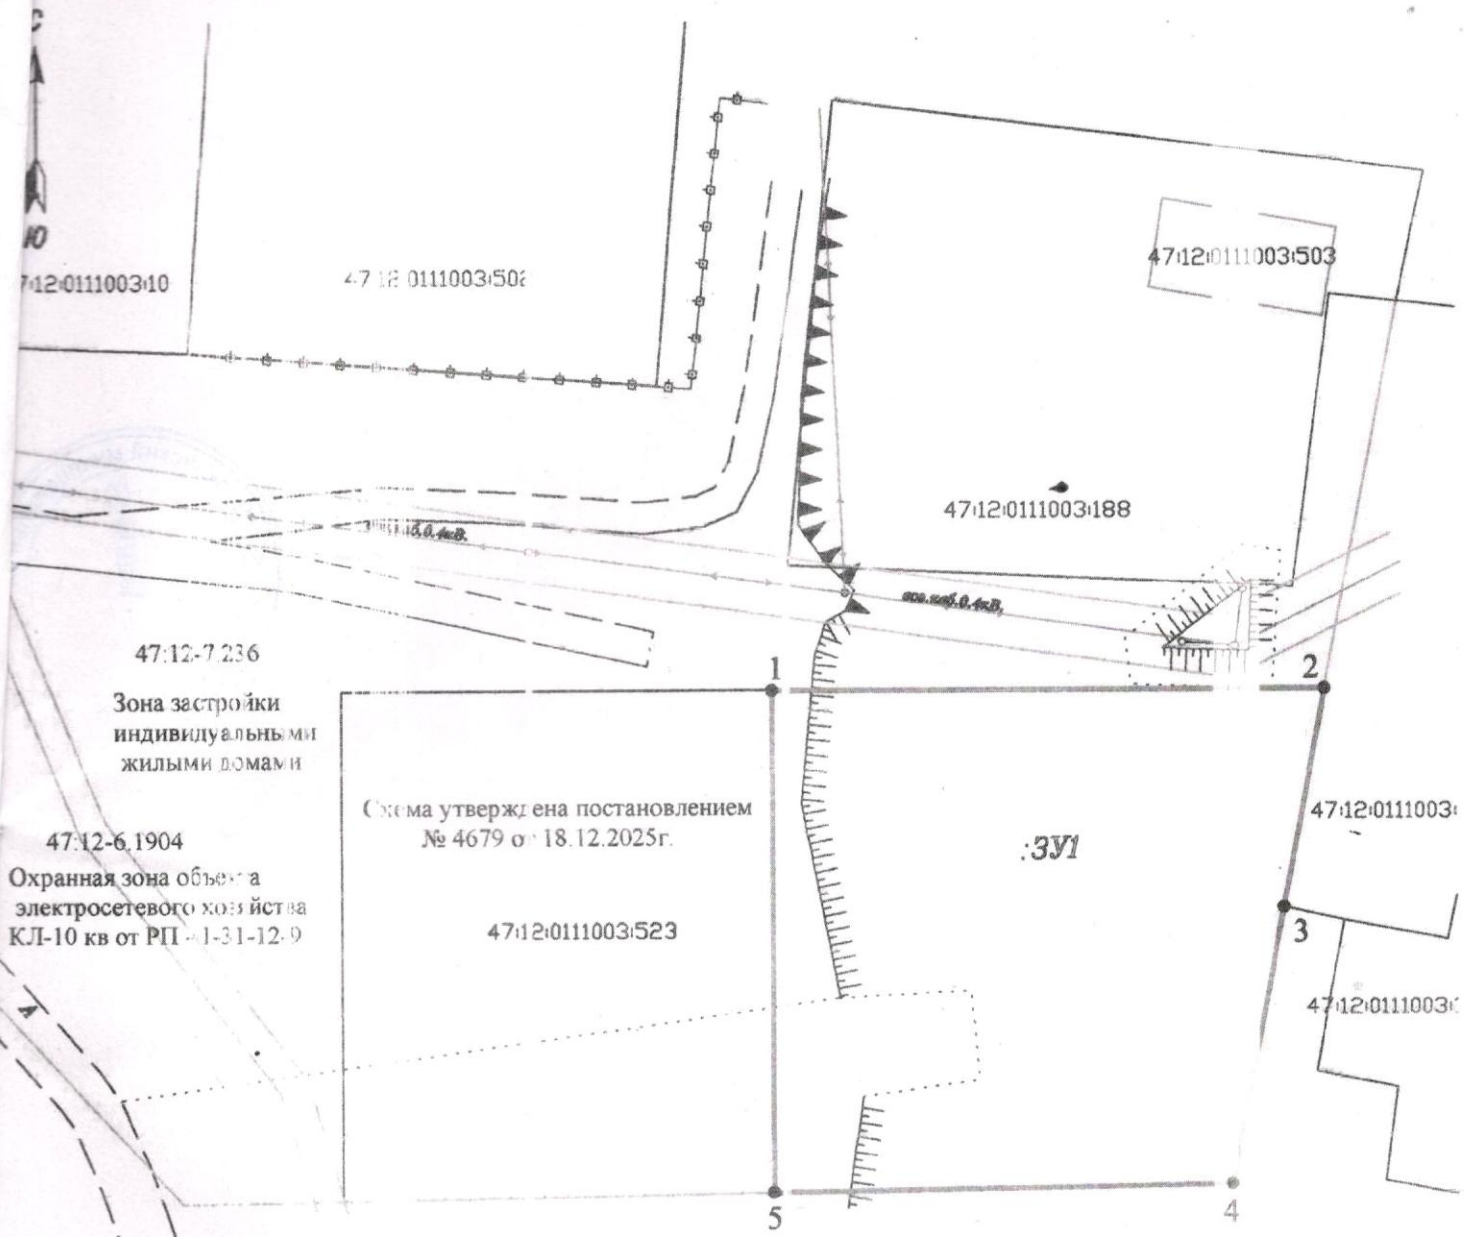


Схема утверждена постановлением
 № 4679 от 18.12.2025г.

МАСШТАБ 1:500

**вид разрешенного использования -
 для индивидуального жилищного строительства**

Условные обозначения:

- граница образуемого земельного участка
- границы земельных участков, включенные в ЕГРН
- границы территориальной зоны

- 47:12:0111003 номер кадастрового квартала
- 3У1 обозначение образуемого земельного участка
- 1 обозначение характерной точки границы образуемого земельного участка

система координат МСК: 47 зона 2

Условный номер земельного участка - (указывается в случае, если предусматривается образование двух и более земельных участков)		
Площадь земельного участка 1155 м ²		
(указывается проектная площадь образуемого земельного участка, вычисленная с использованием федеральной государственной географической информационной системы, обеспечивающей функционирование национальной системы пространственных данных, которой является федеральная государственная географическая информационная система "Единая цифровая платформа "Национальная система пространственных данных" (далее - информационная система), или иных технологических и программных средств с округлением до 1 квадратного метра. Указанное значение площади земельного участка может быть уточнено при проведении кадастровых работ не более чем на десять процентов)		
Обозначение характерных точек границ	Координаты в м	
	(указываются в случае подачи схемы расположения земельного участка с использованием информационной системы или иных технологических и программных средств. Значения координат, полученные с использованием указанных технологических и программных средств, указываются с округлением до 1 метра)	
	X	Y
1	2	3
1	434566.87	2327541.98
2	434566.87	2327579.76
3	434552.26	2327576.93
4	434533.68	2327573.34
5	434533.18	2327541.98
1	434566.87	2327541.98