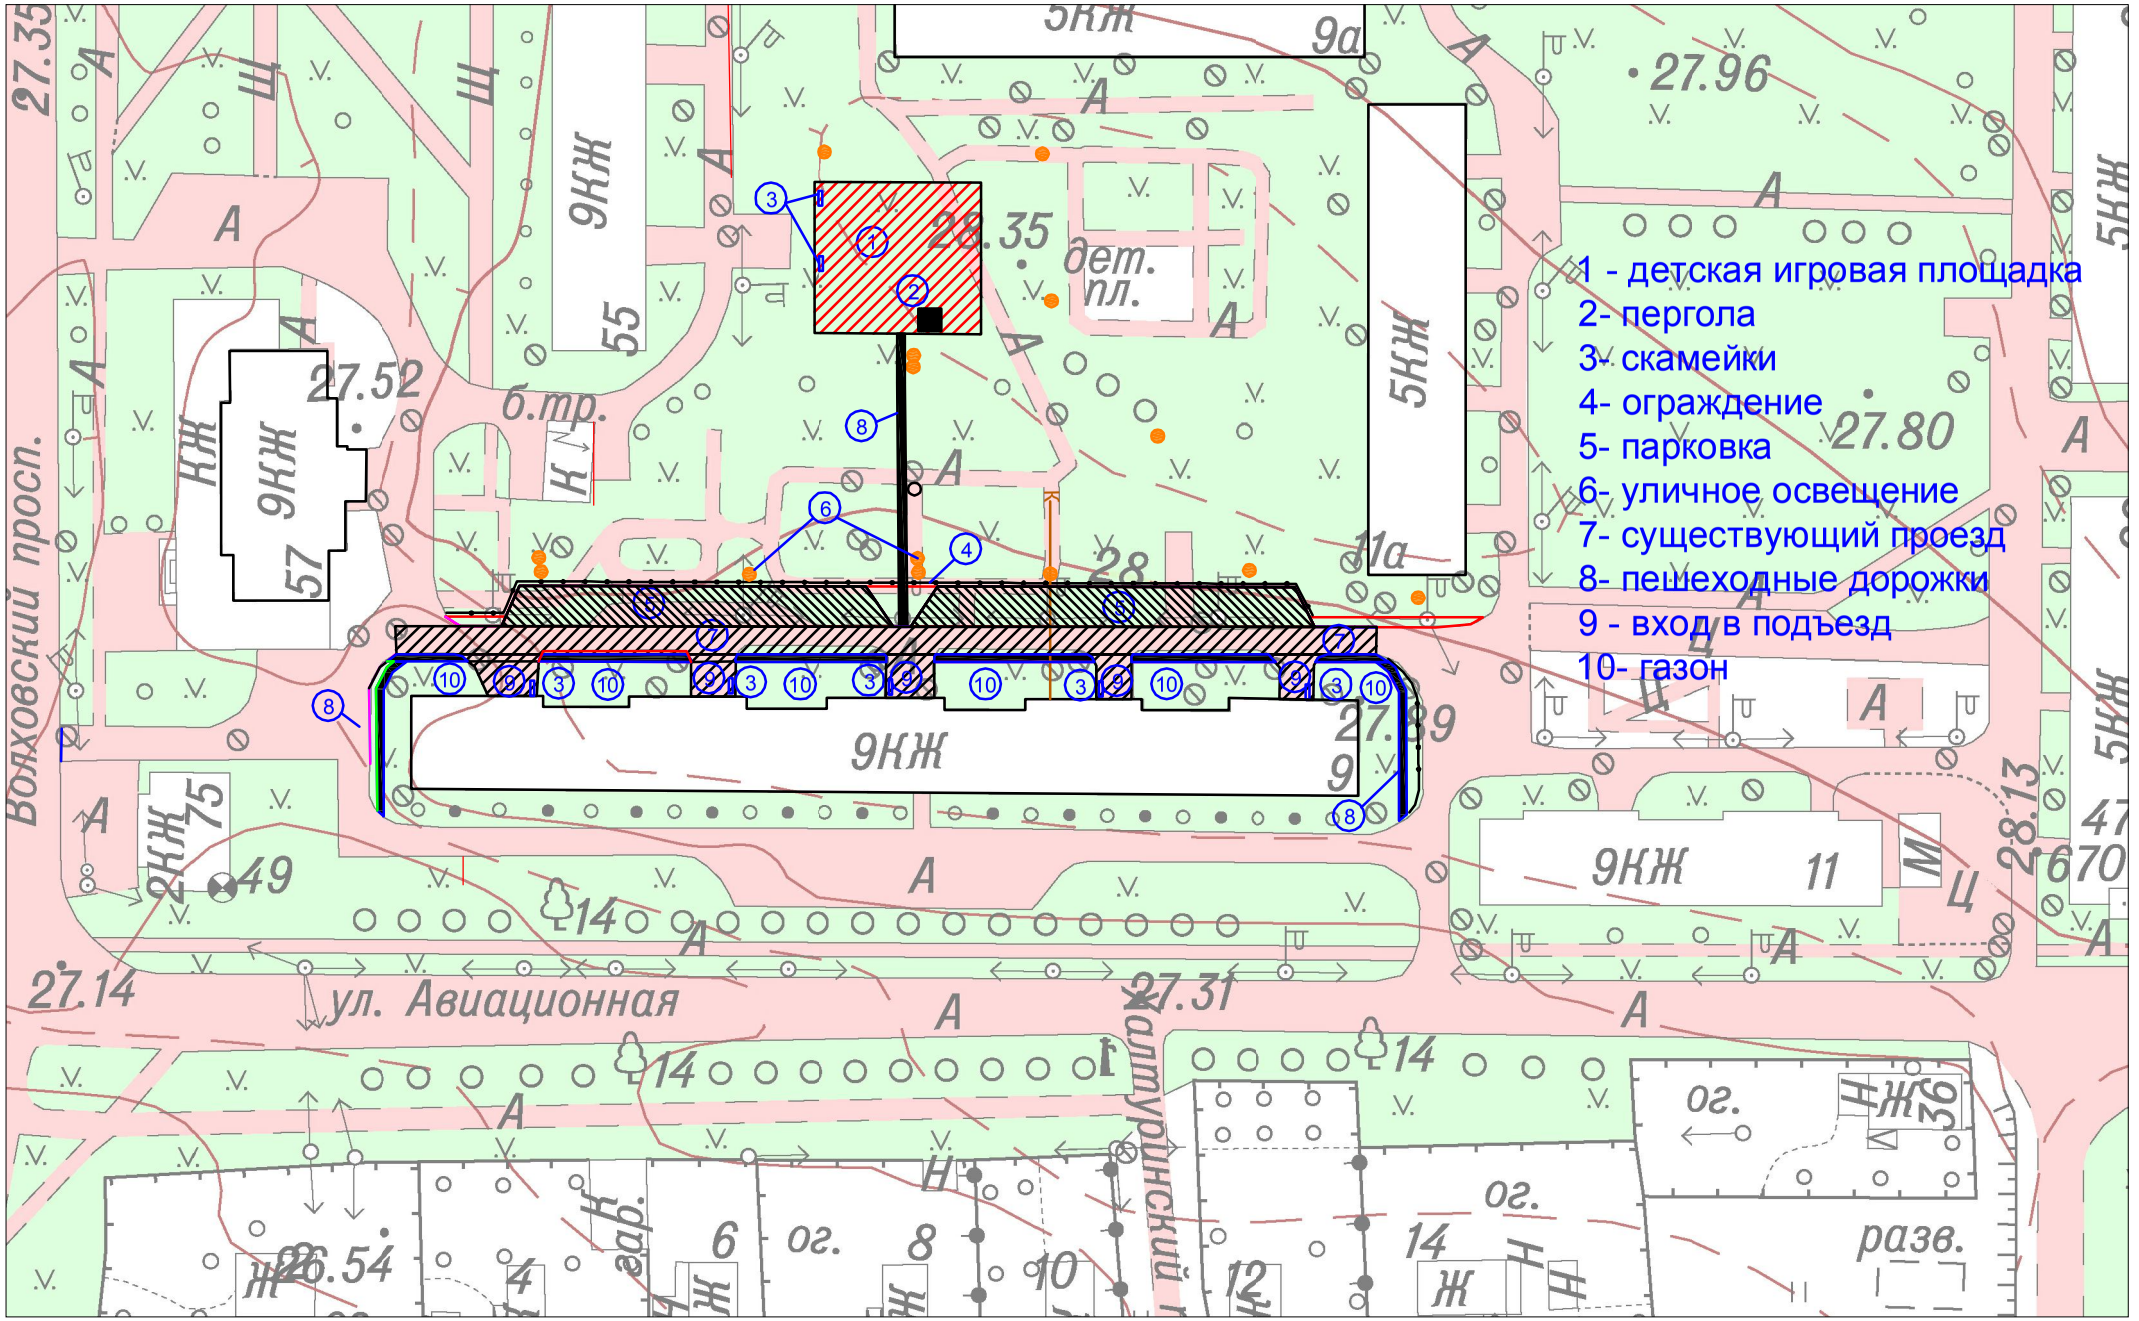ПРОЕКТ-СХЕМА БЛАГОУСТРОИСТВА ДВОРОВОИ ТЕРРИТОРИИ МНОГОКВАРТИРНОГО ДОМА № 9 ПО УЛ. АВИАЦИОННАЯ В ГОРОДЕ ВОЛХОВ