Приложение

СХЕМА РАЗМЕЩЕНИЯ ВРЕМЕННЫХ НЕСТАЦИОНАРНЫХ АТТРАКЦИОНОВ И РАЗВЛЕКАТЕЛЬНОГО ОБОРУДОВАНИЯ

Лист 3

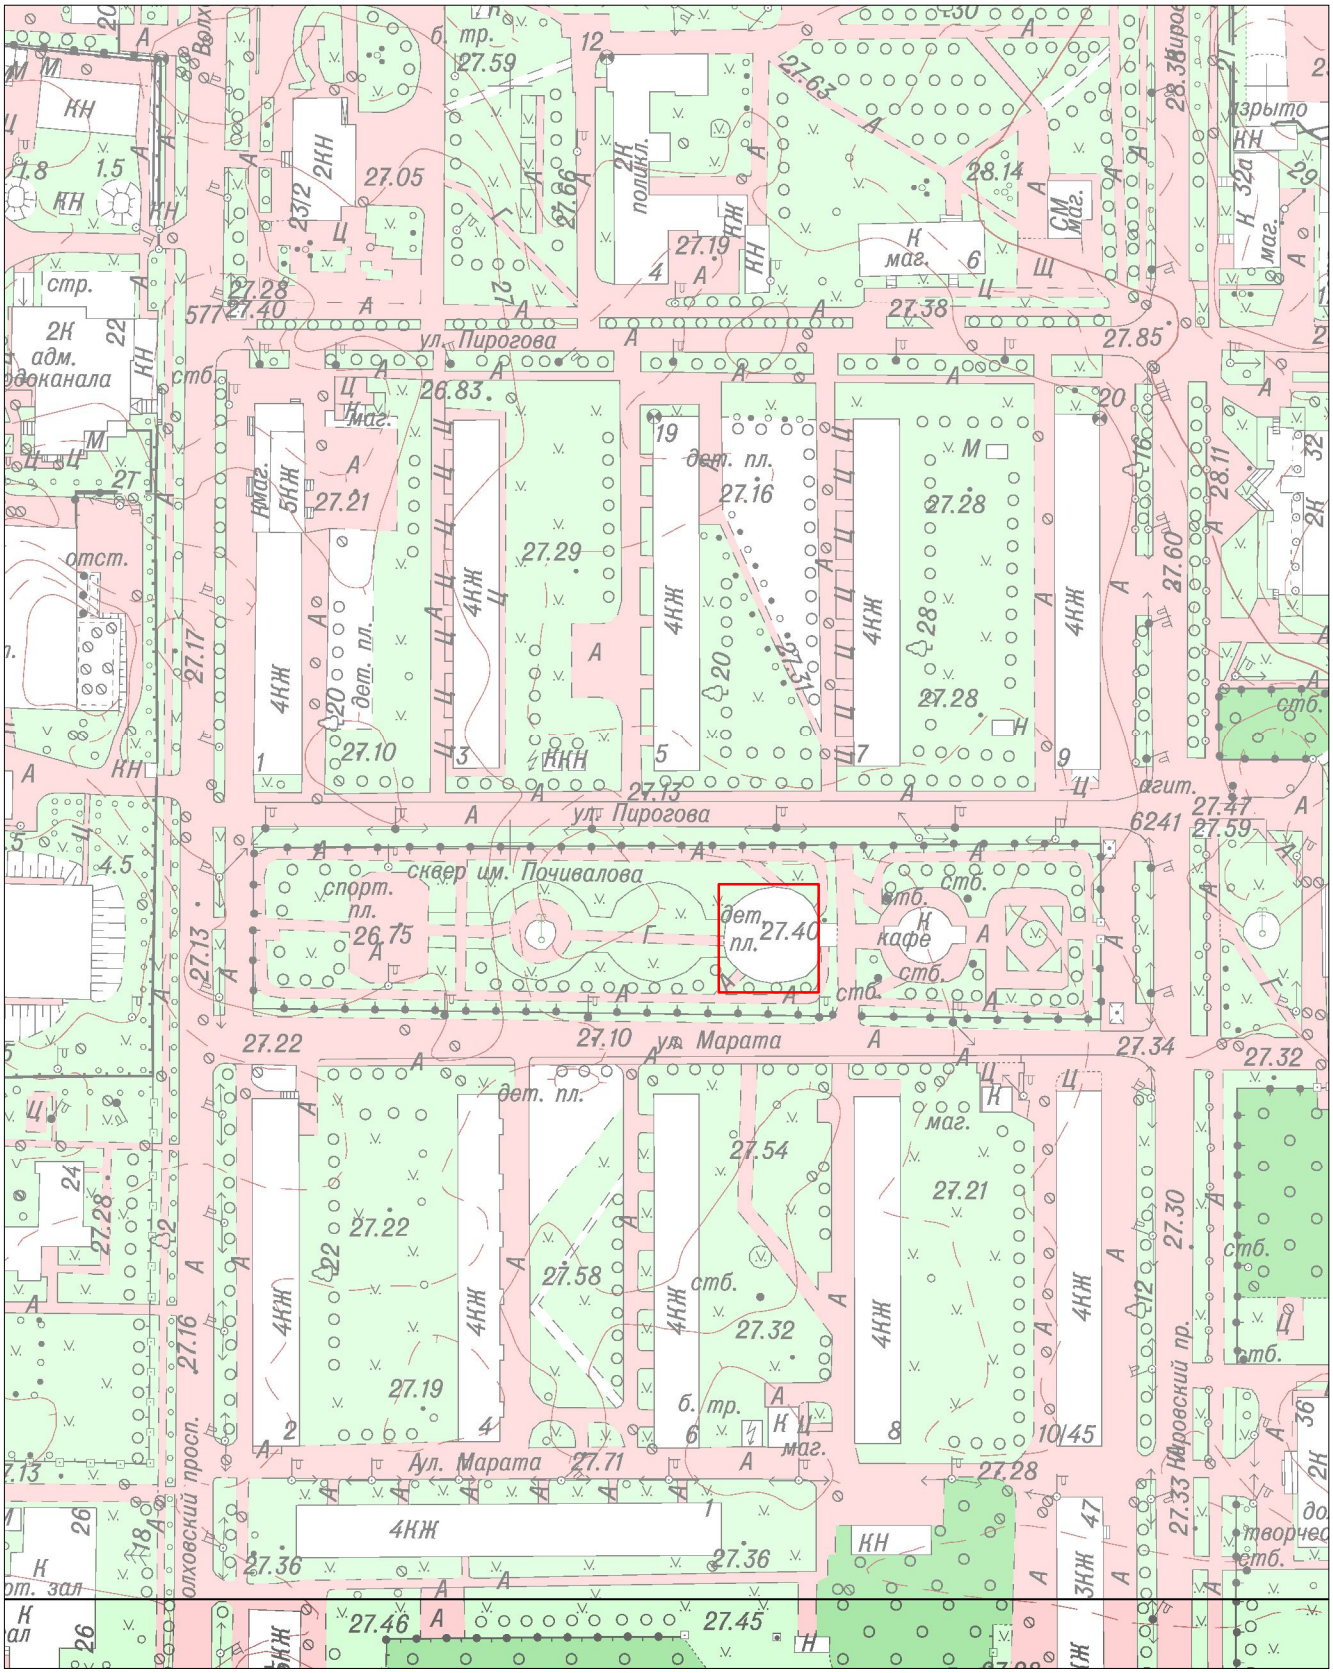

Масштаб 1:2000

Условные обозначения

место размещения нестационарных аттракционов и развлекательного оборудования