Приложение

СХЕМА РАЗМЕЩЕНИЯ ВРЕМЕННЫХ НЕСТАЦИОНАРНЫХ АТТРАКЦИОНОВ И РАЗВЛЕКАТЕЛЬНОГО ОБОРУДОВАНИЯ

Лист 6

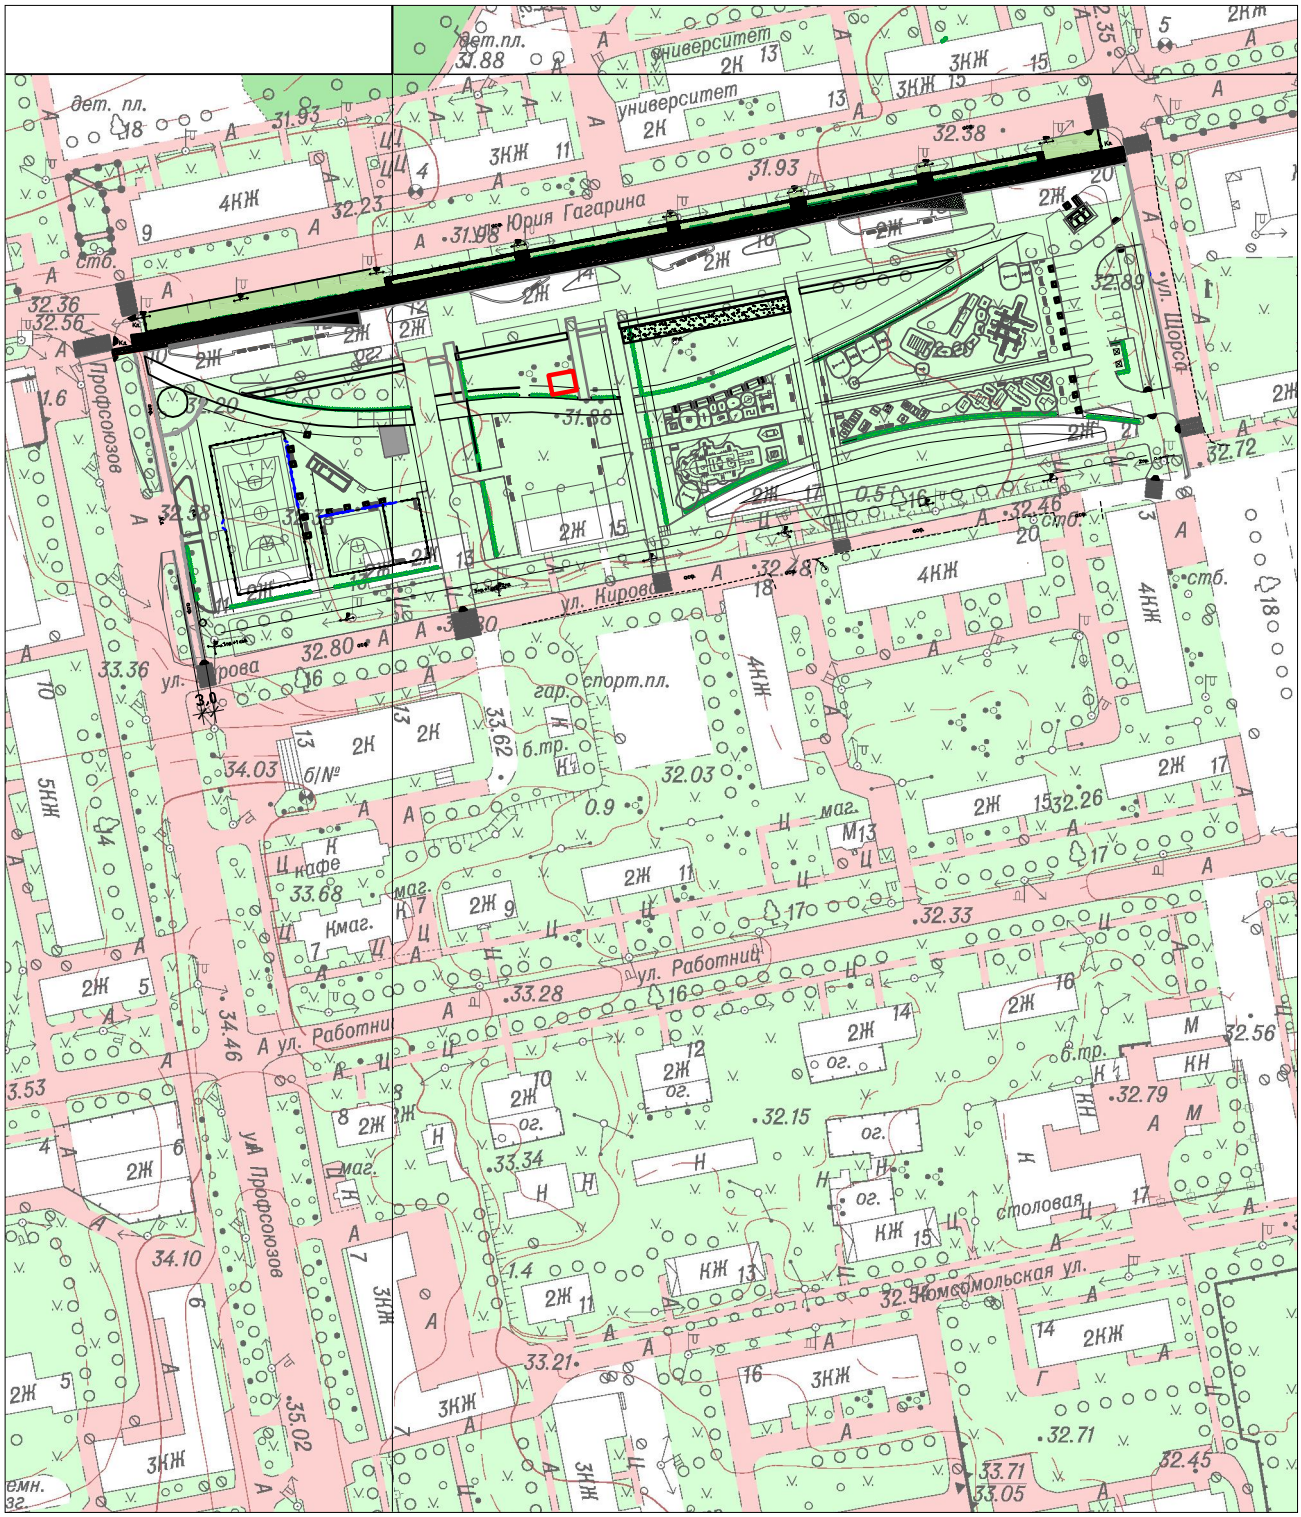

Условные обозначения

Масштаб 1:2000

место размещения нестационарных аттракционов и развлекательного оборудования