



### СХЕМА

размещения нестационарных торговых объектов, расположенных на территории  
МО город Волхов Волховского муниципального района Ленинградской области  
(графическая часть)


в масштабе 1:2000

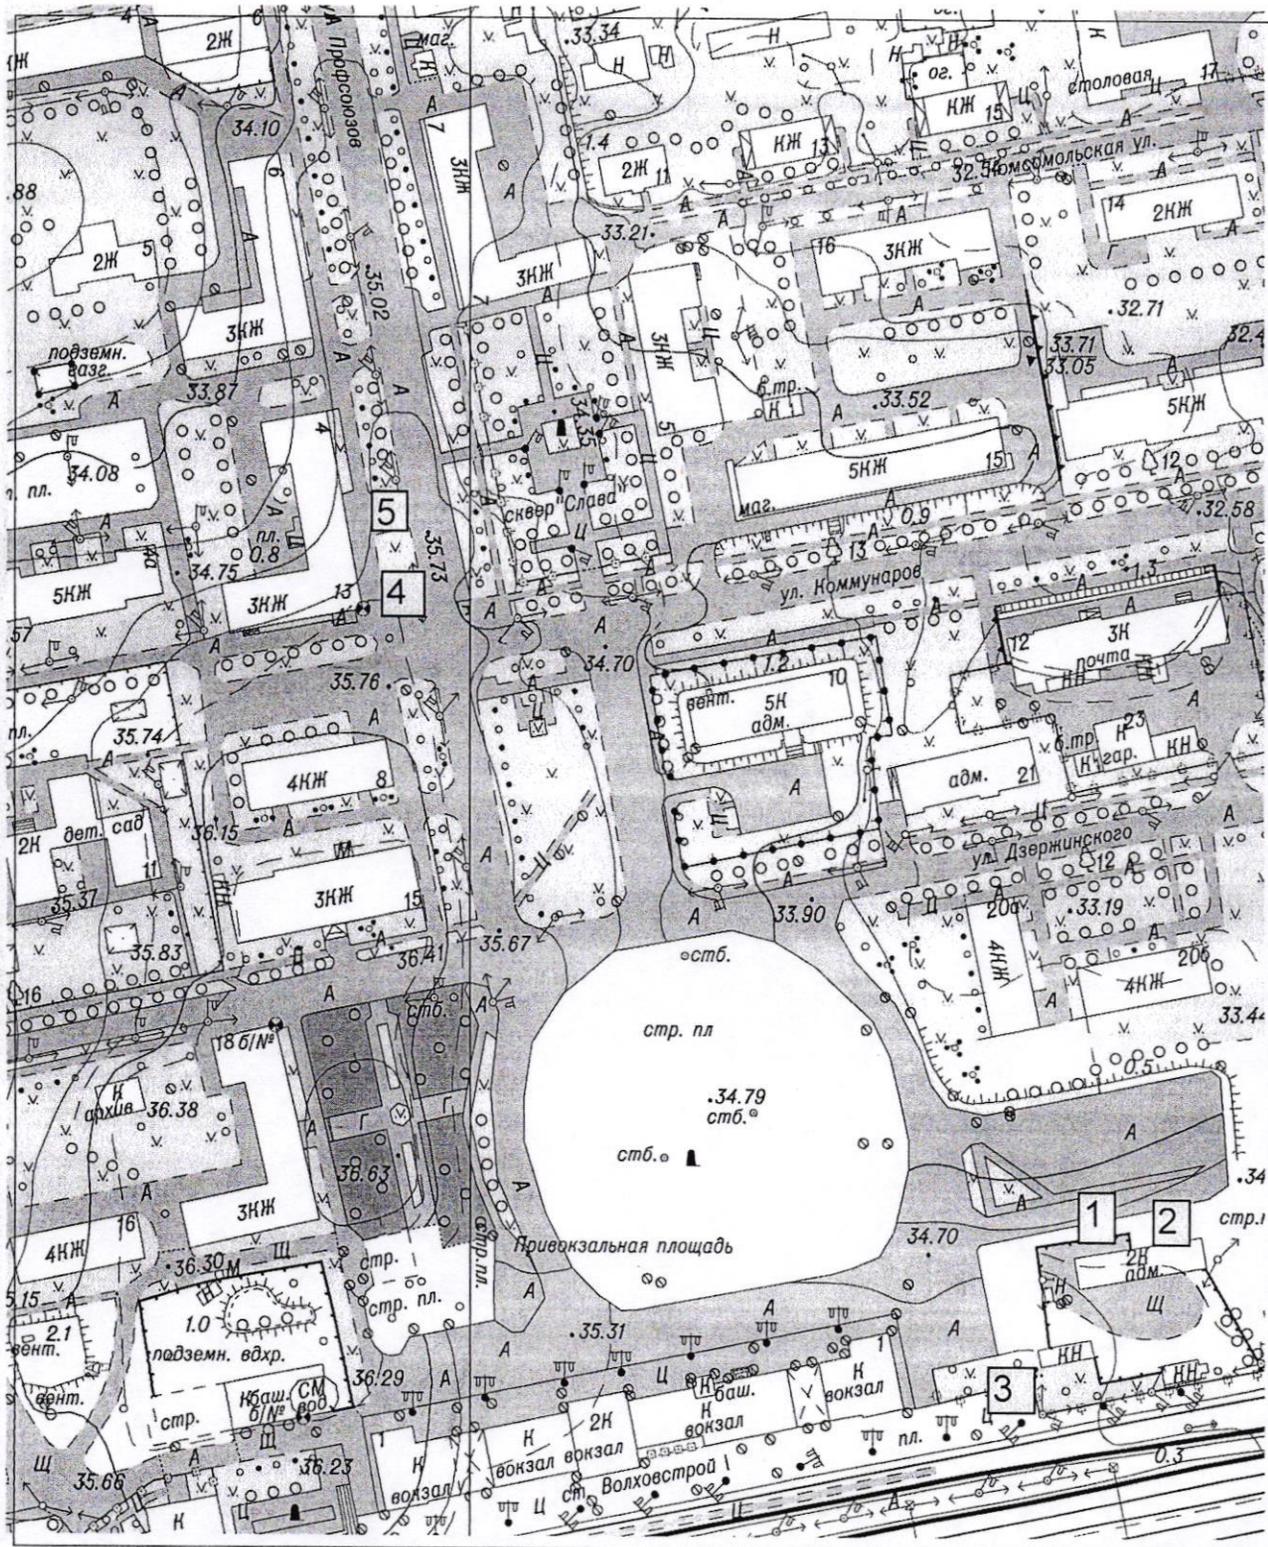


1,2, 3 - Привокзальная  
площадь  
4,5 - ул. Профсоюзов, у д.4

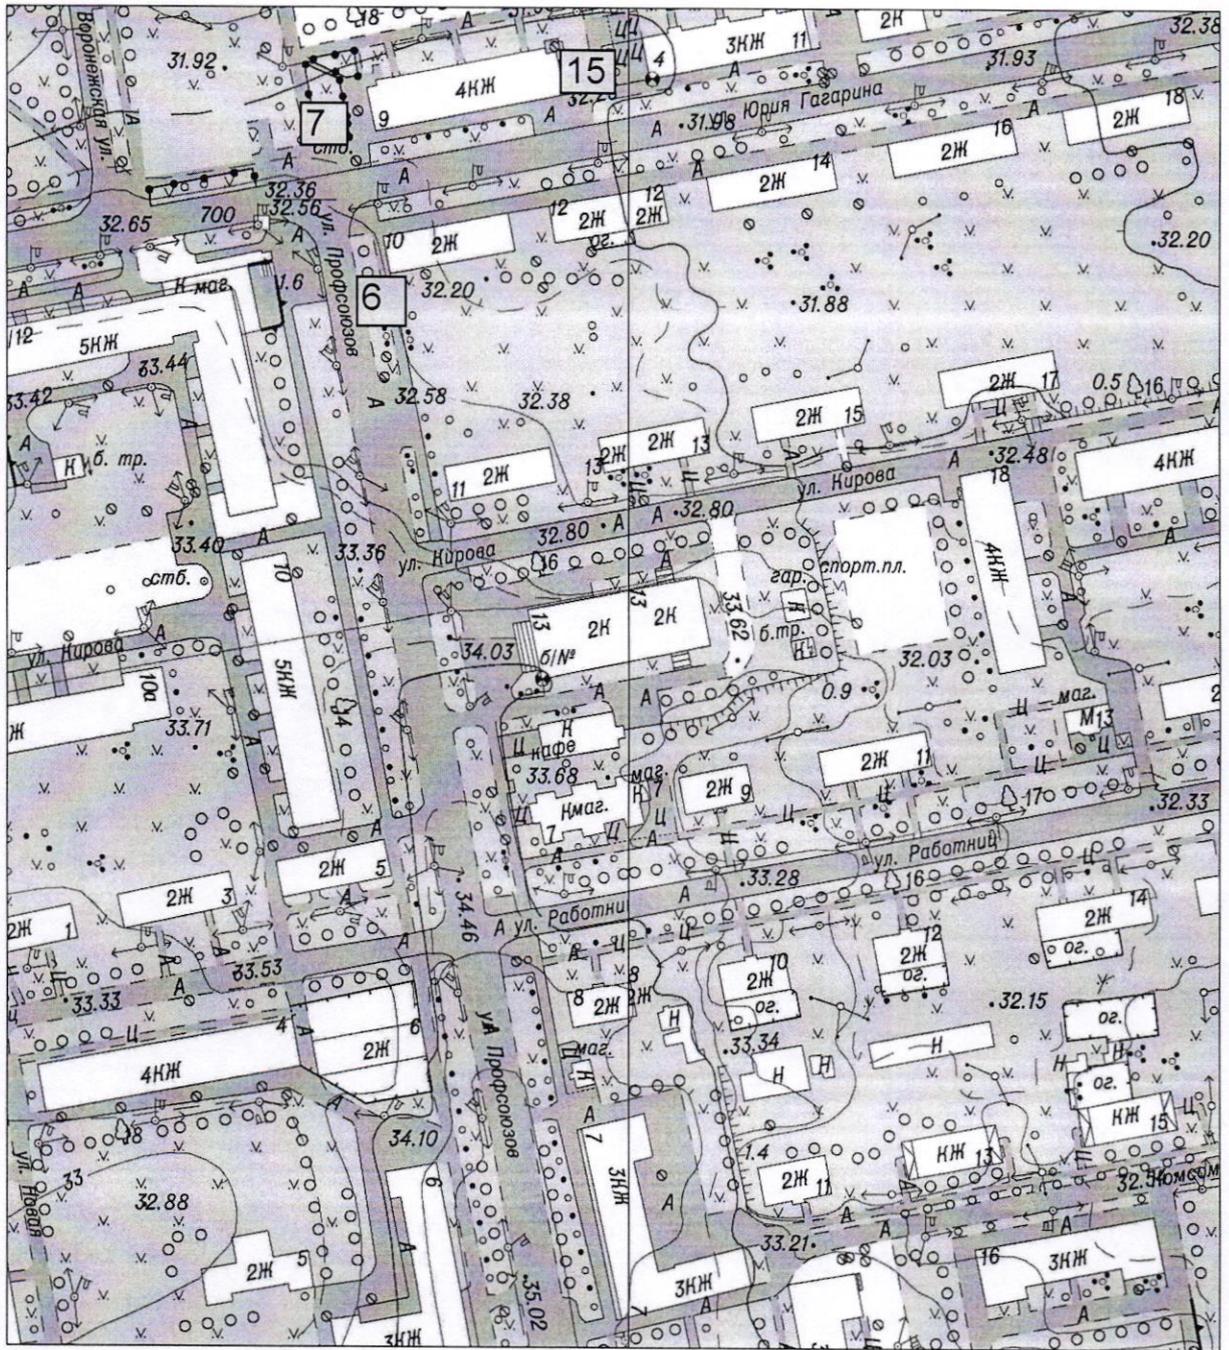


6 - ул. Профсоюзов,  
остановочный комплекс  
7- ул. Ю.Гагарина, у д. 9  
15- ул. Ю. Гагарина, у д.9

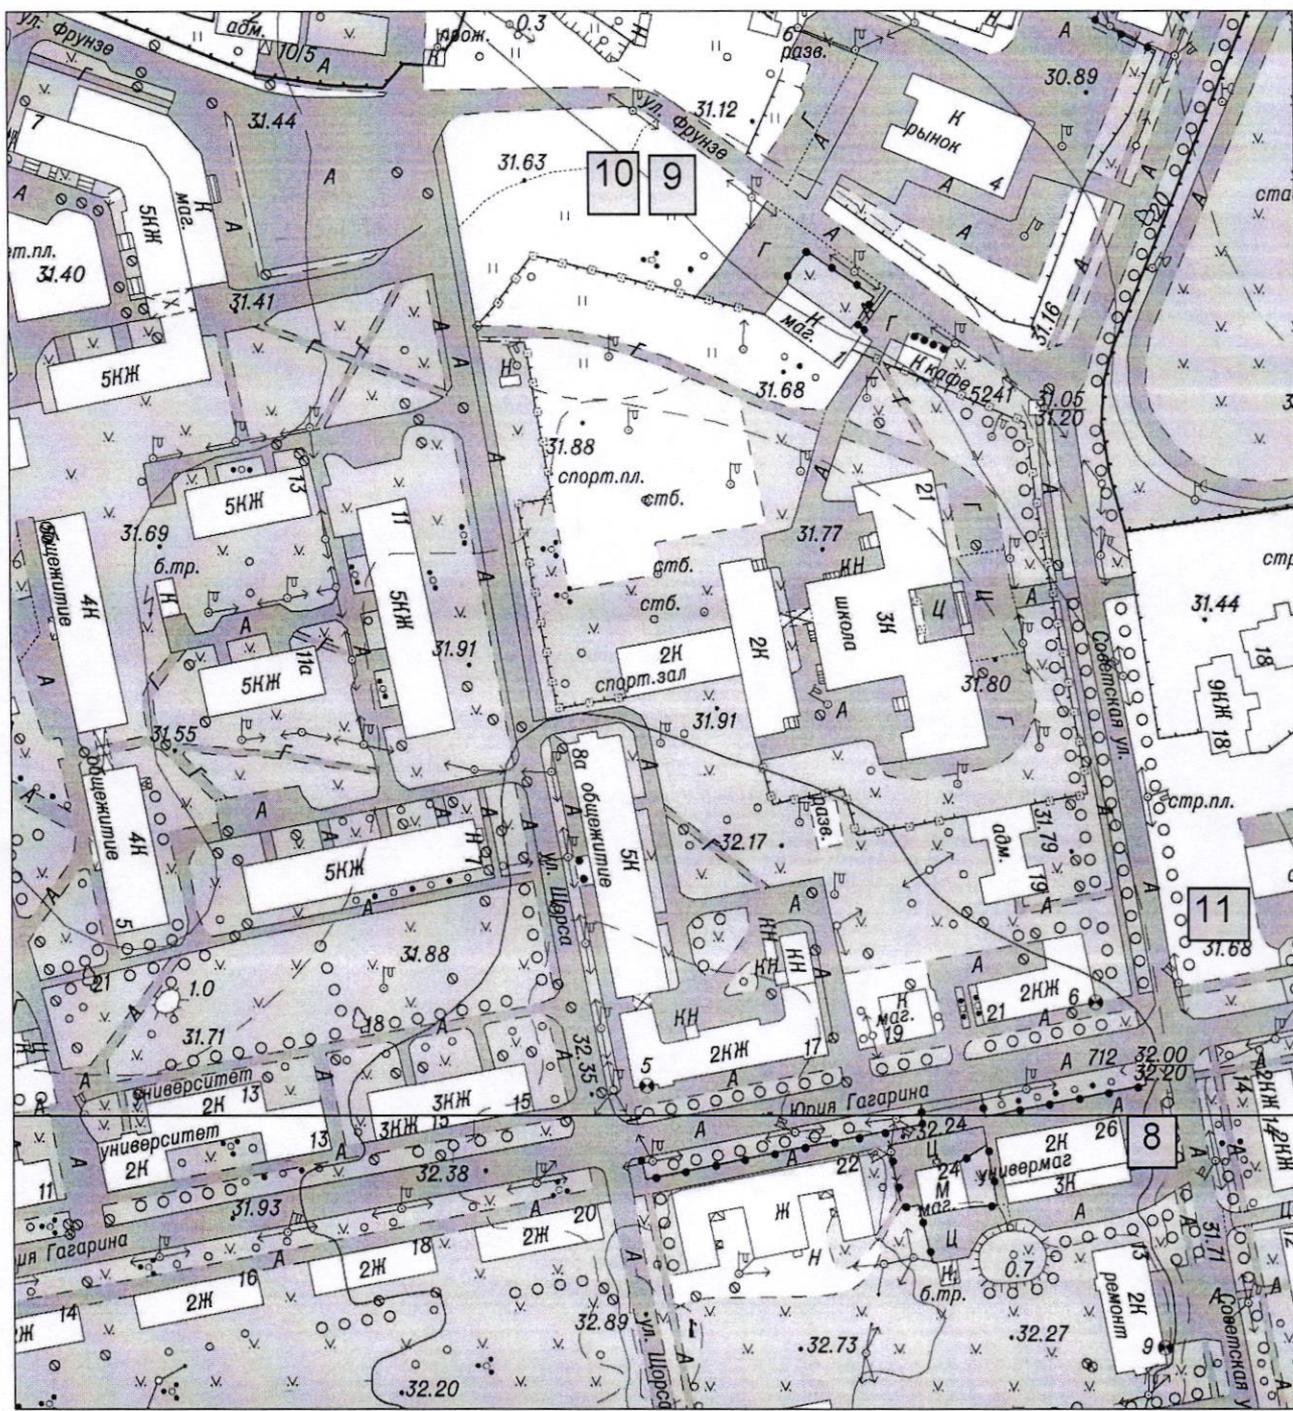



8 - ул. Ю. Гагарина, у д. 26  
 9, 10 - ул. Фрунзе, у д. 1  
 11- ул. Советская, у д. 16

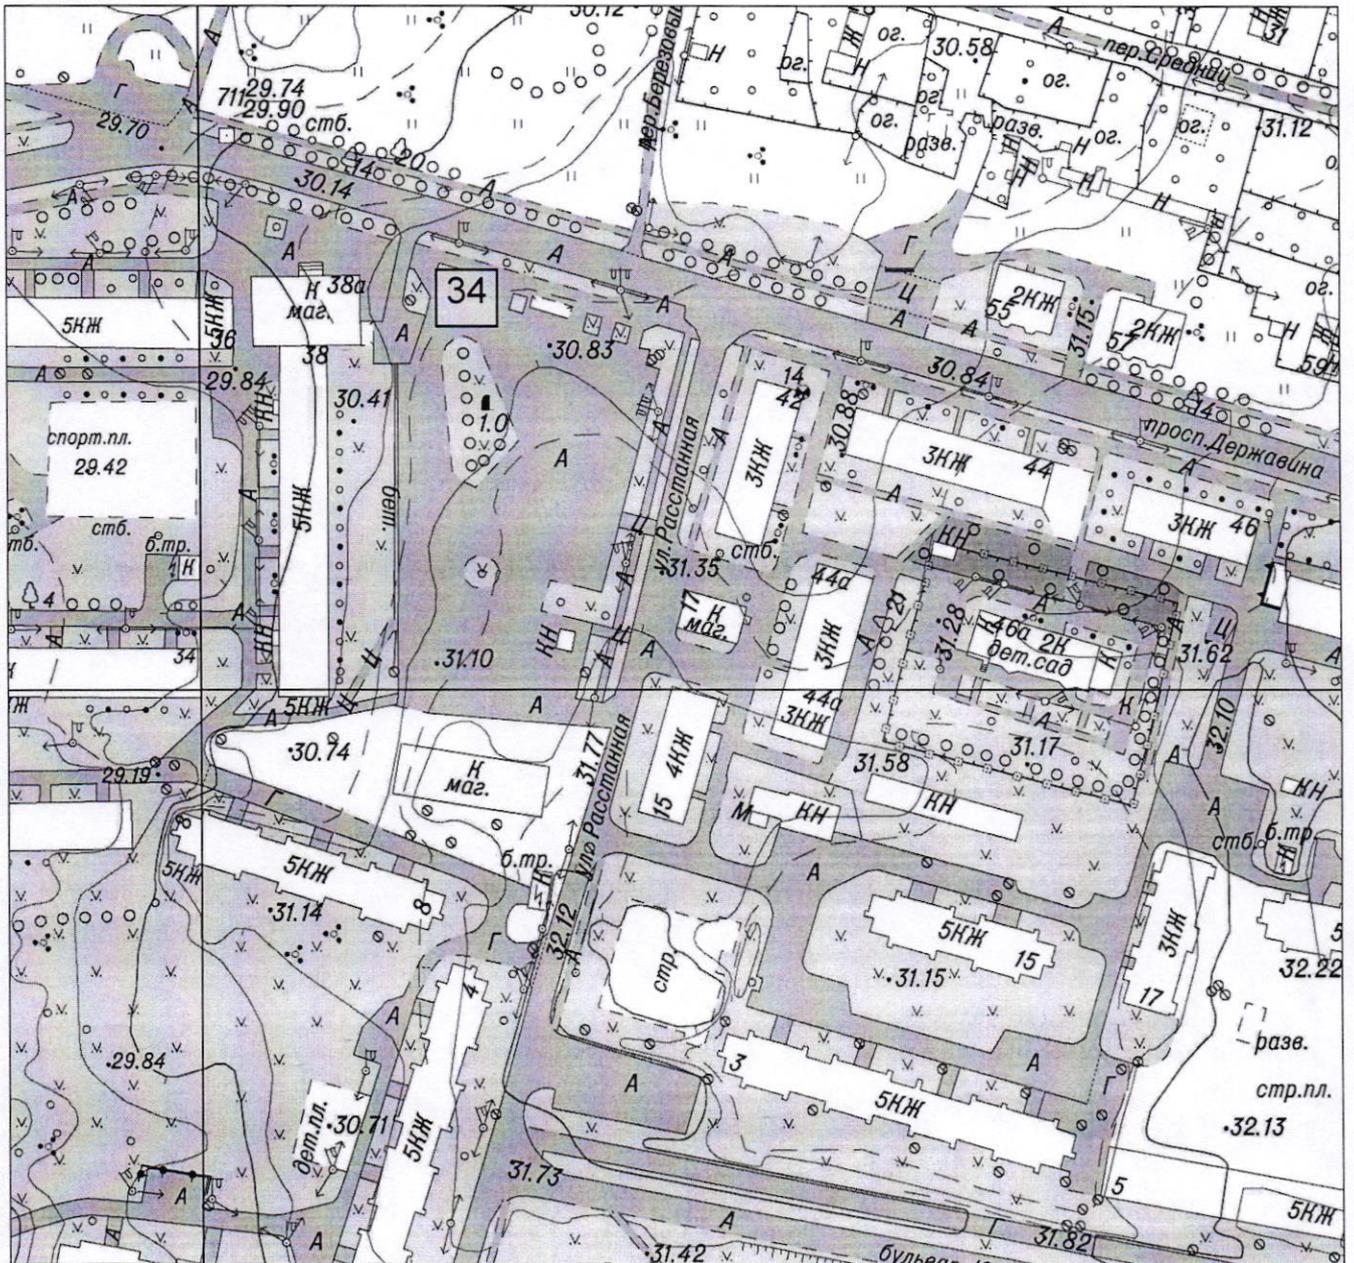

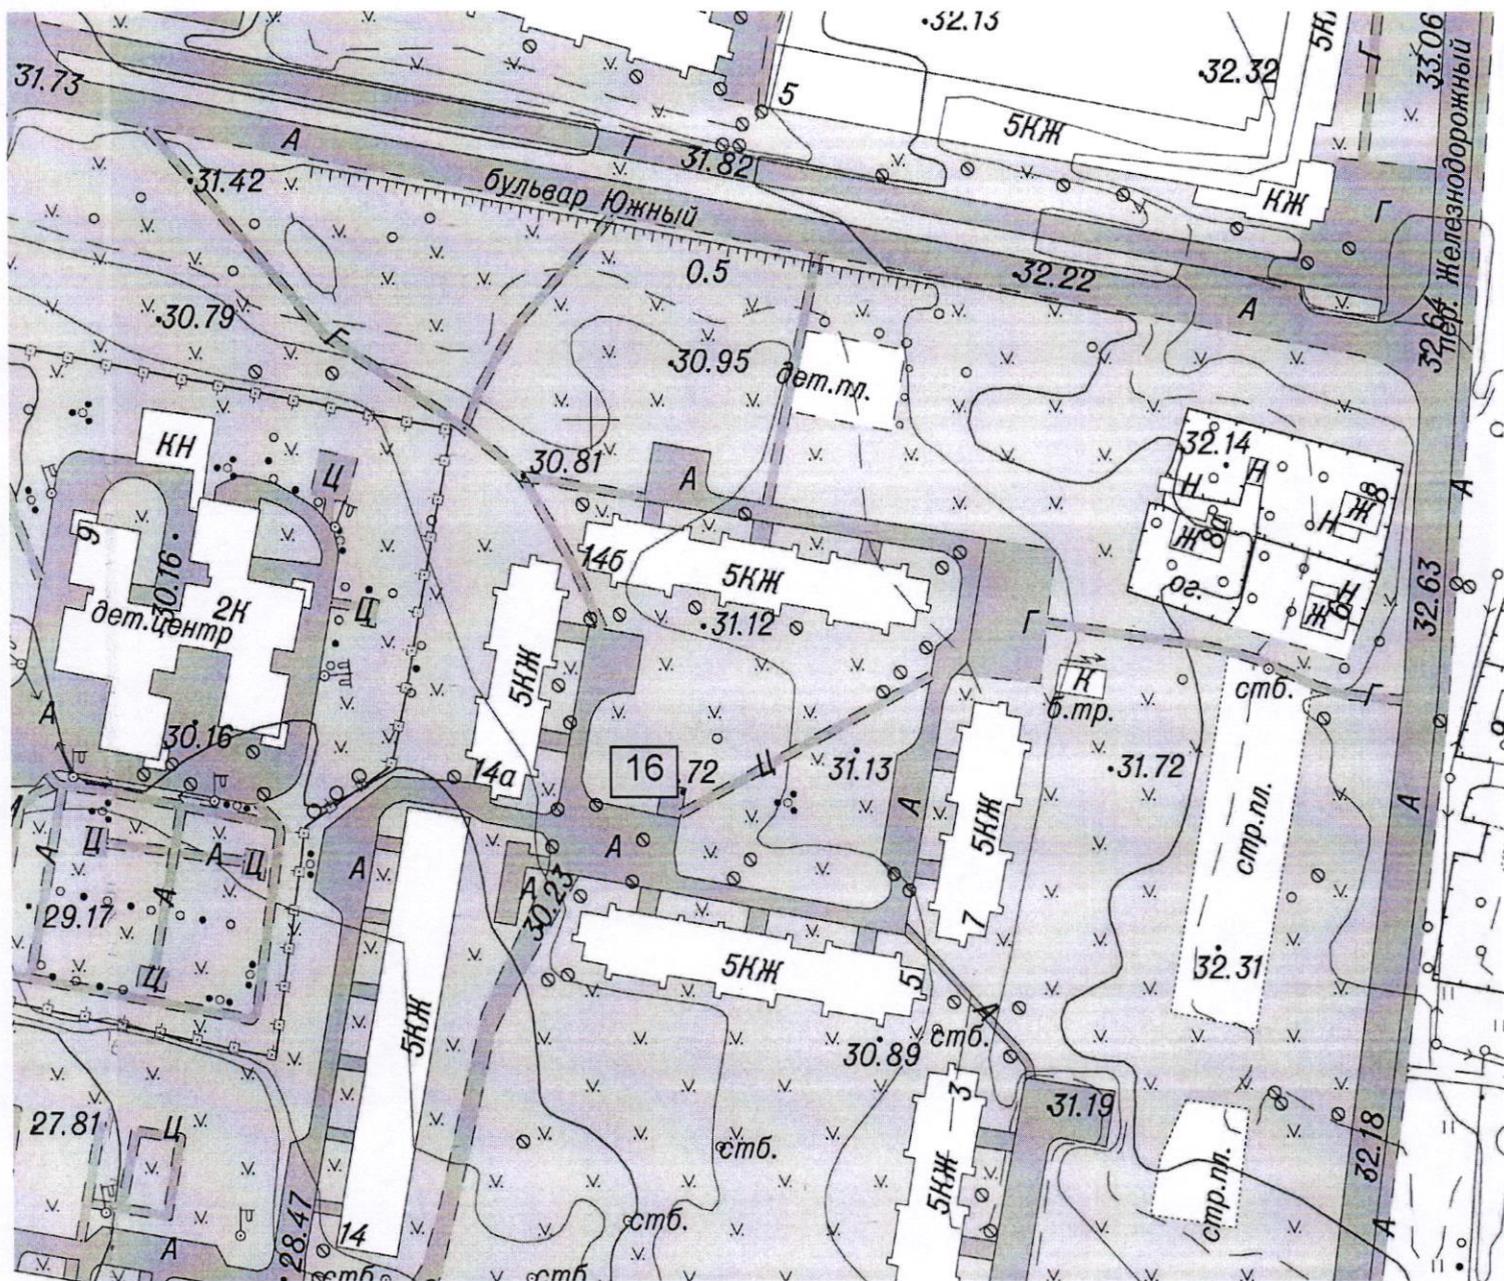


16- ул. Борисогорское Поле, у д. 14 а и 14 б

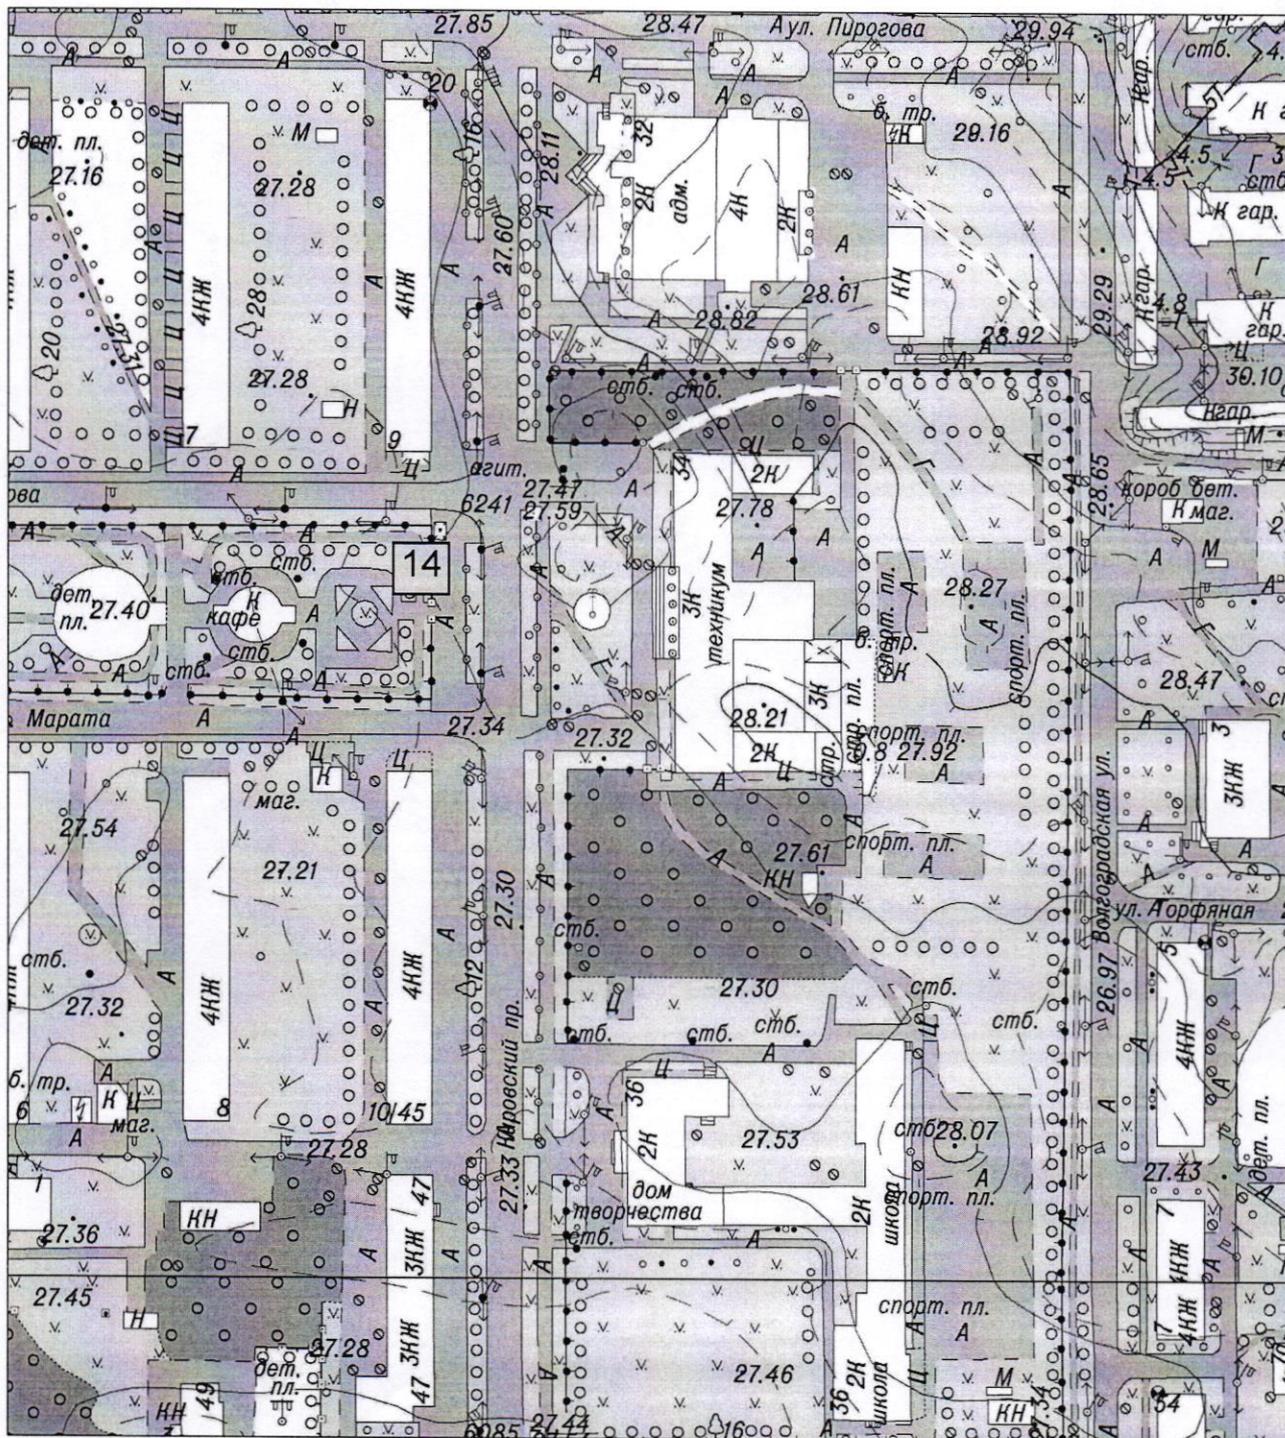

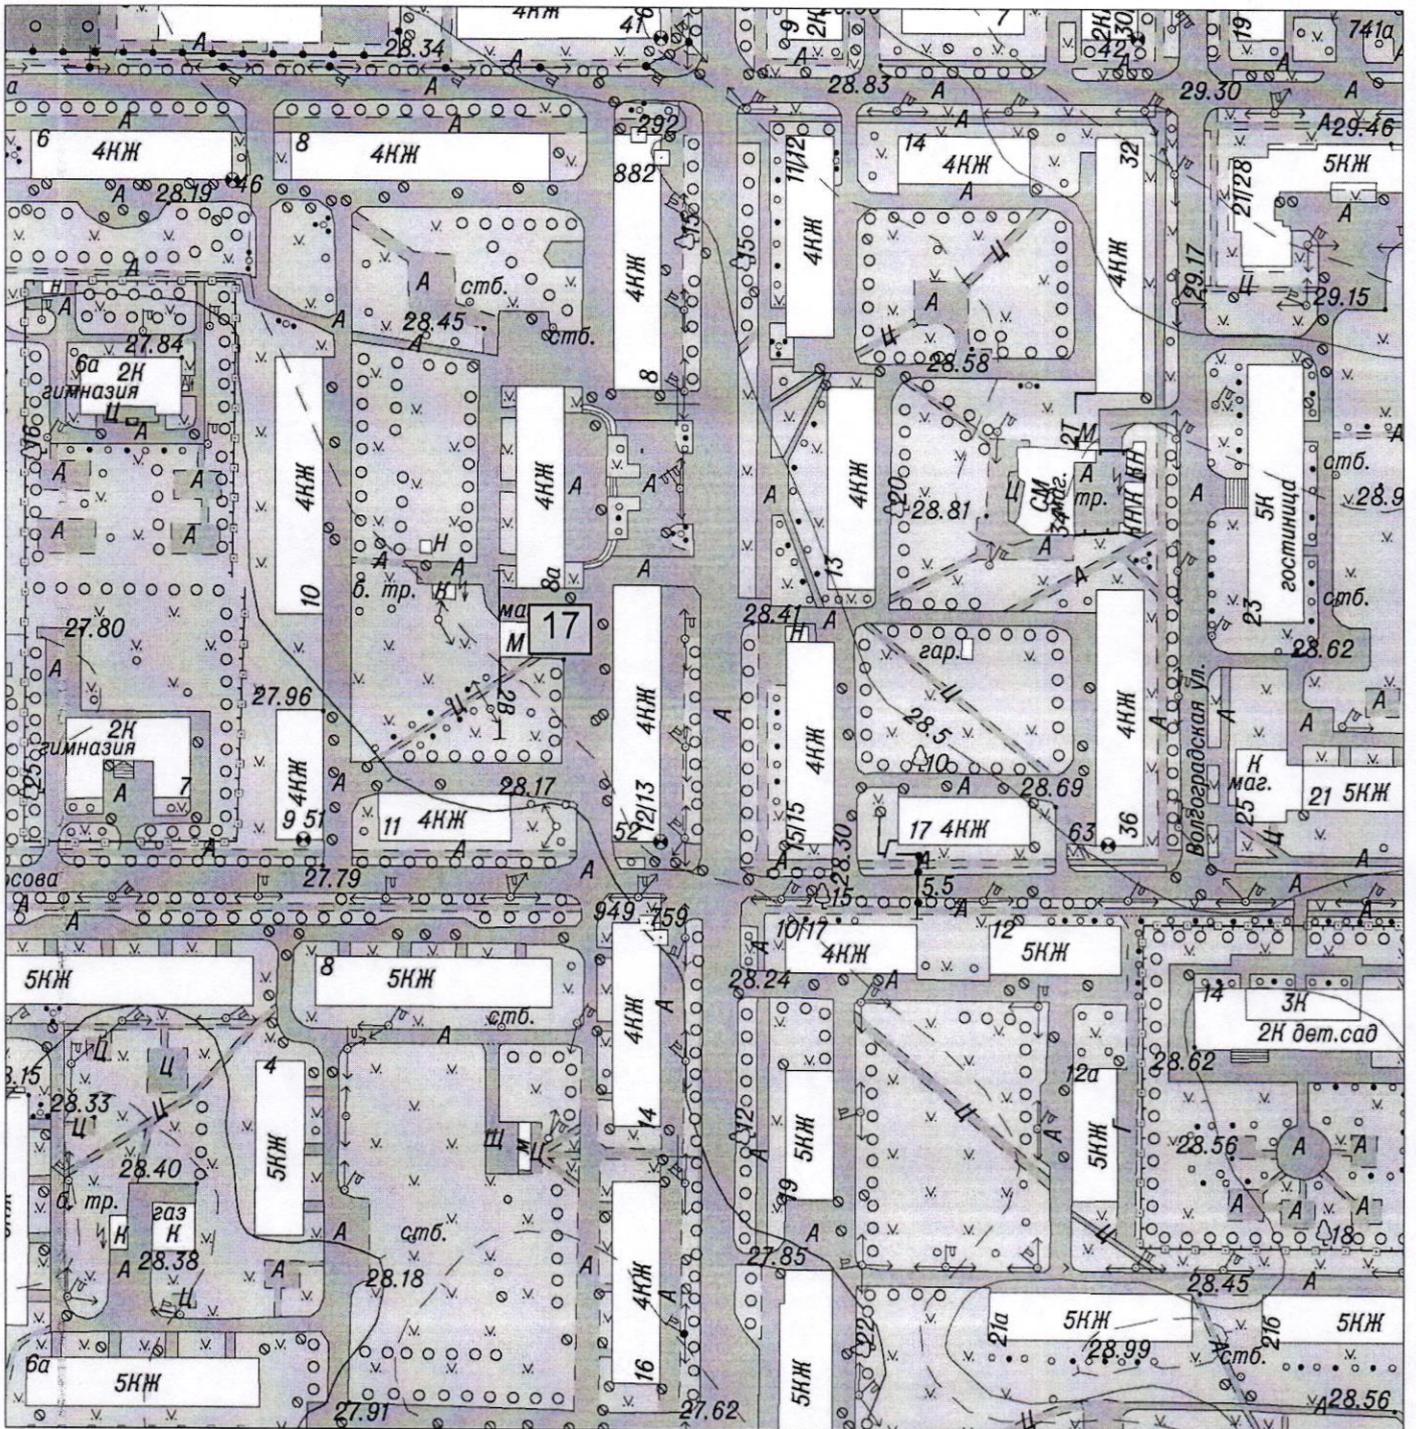






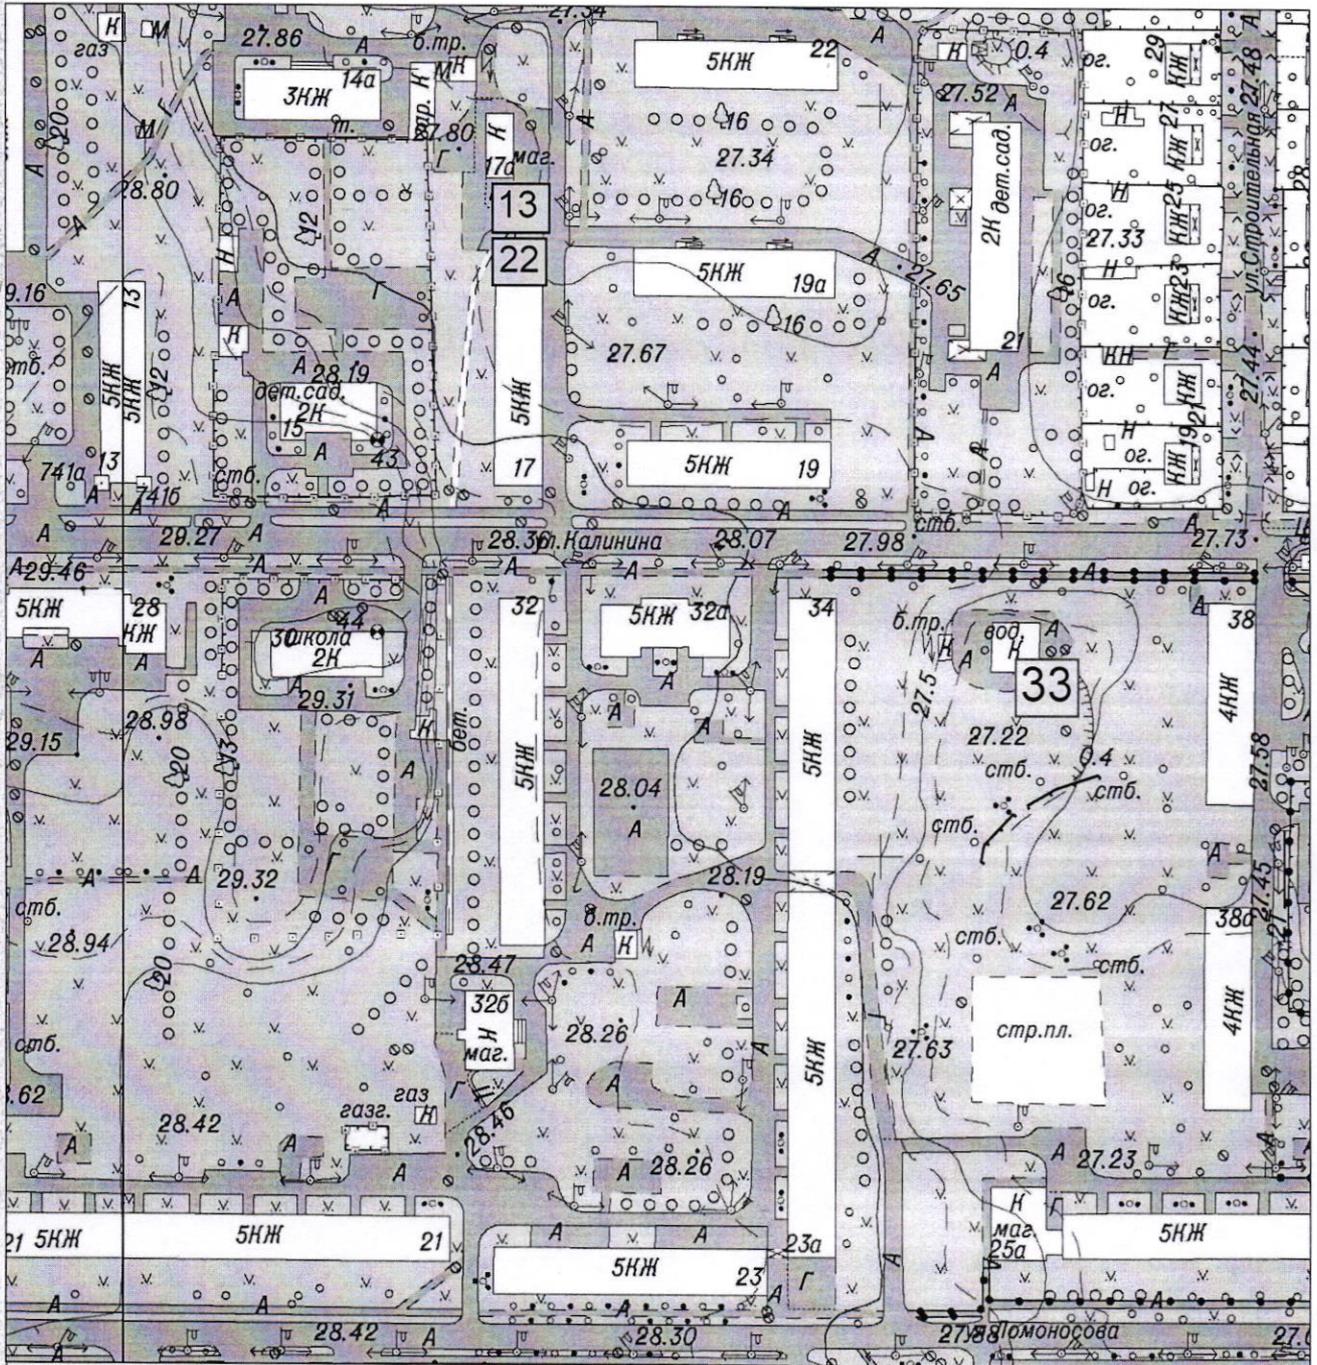


13- ул. Калинина, у д. 17 А  
 22 - ул. Калинина, у д. 17  
 33-ул.Калинина,у д.38

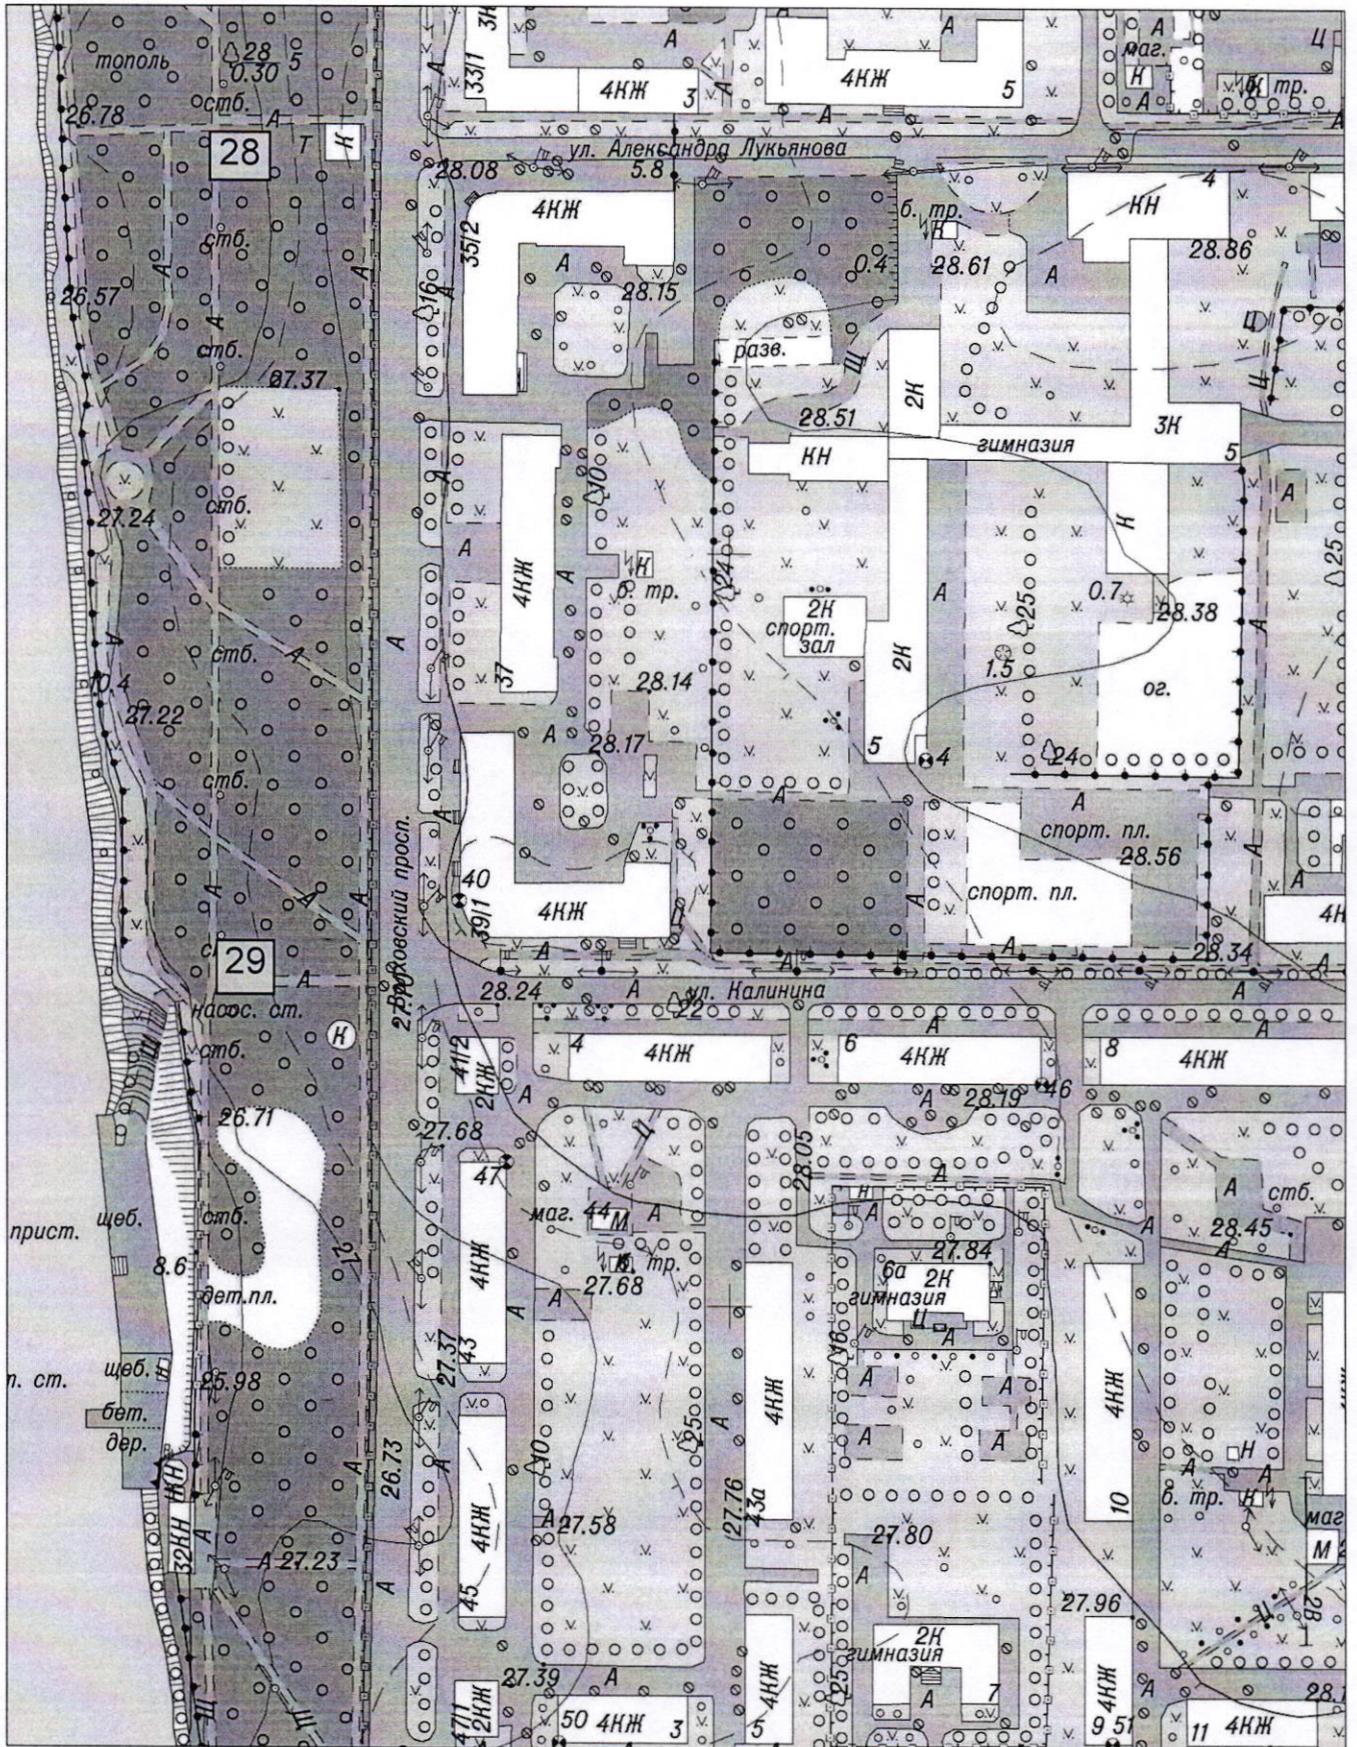

28 - Парк им. 40-летия ВЛКСМ, напротив дома  
 Волховский пр., д. 33  
 29 - Парк им. 40-летия ВЛКСМ, в 30 метрах от  
 набережной в сторону ул. Калинина





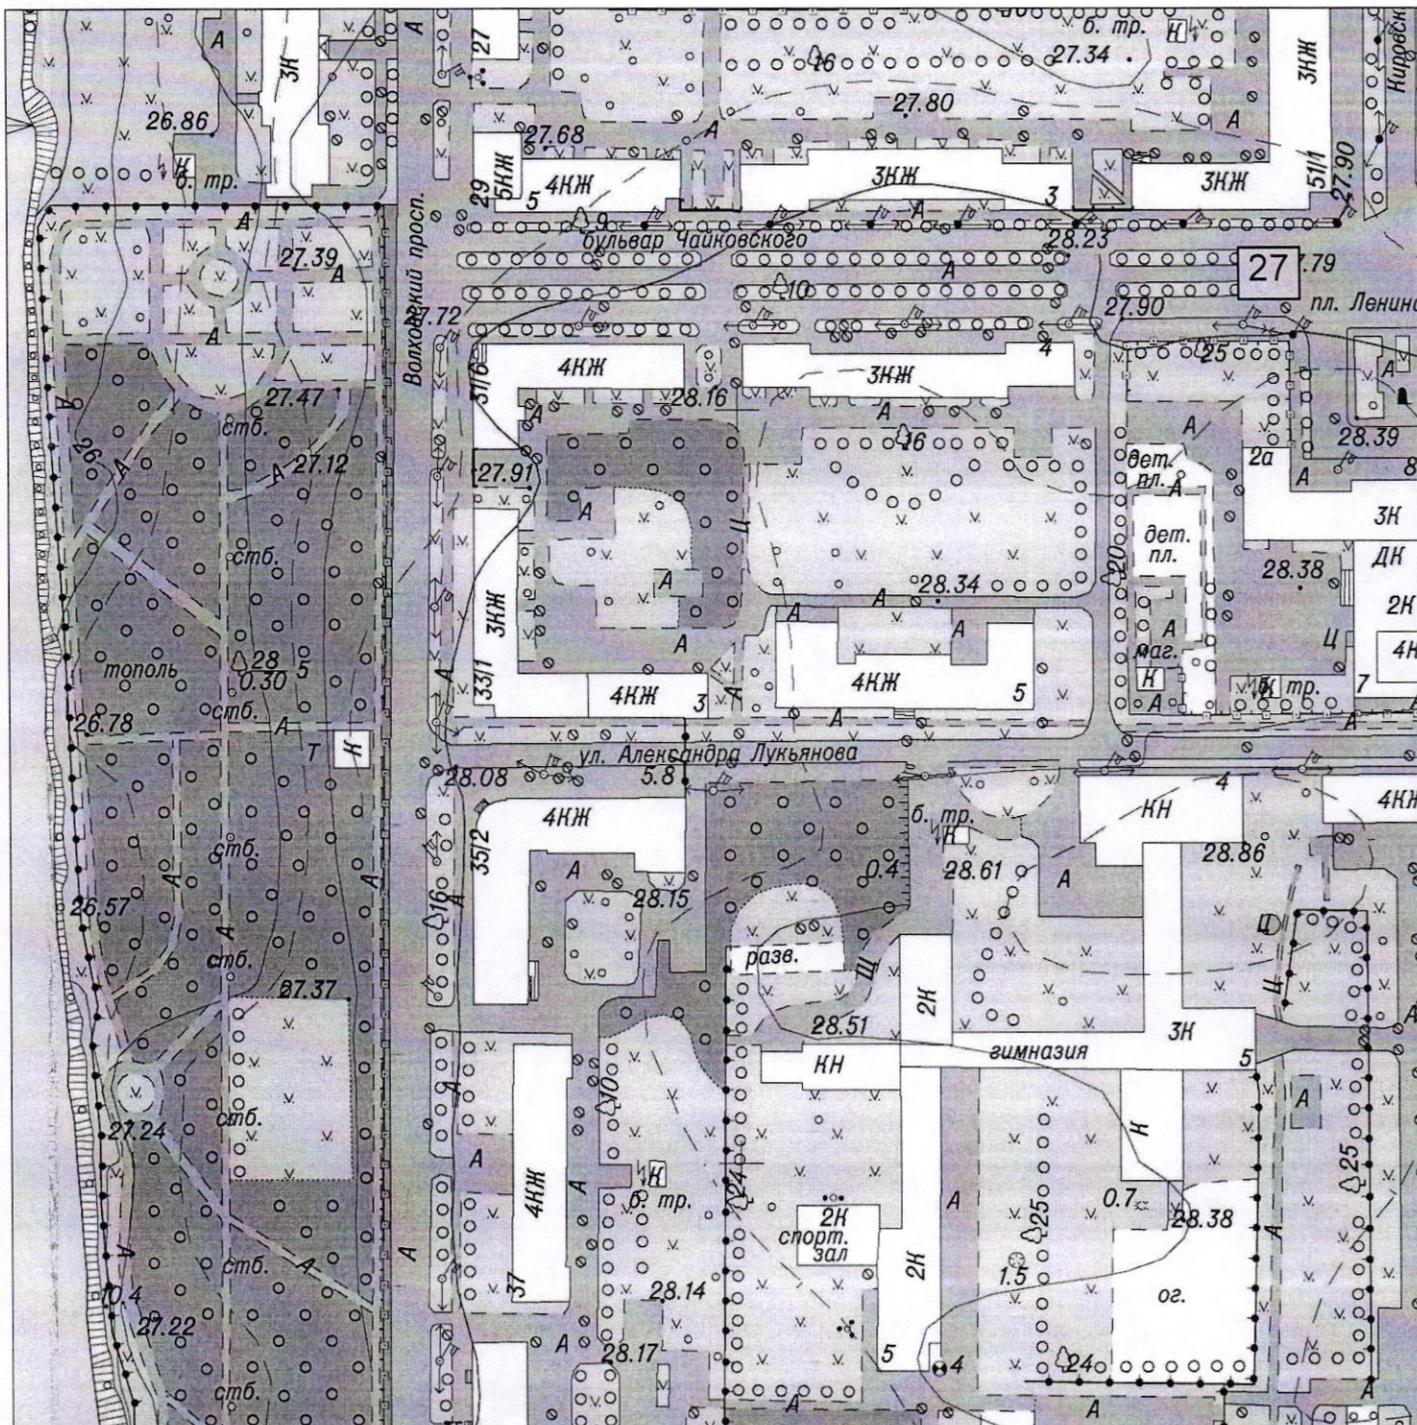

27- бул. Чайковского, напротив д. 51 по Кировскому пр.



