


Схема границ земельных участков

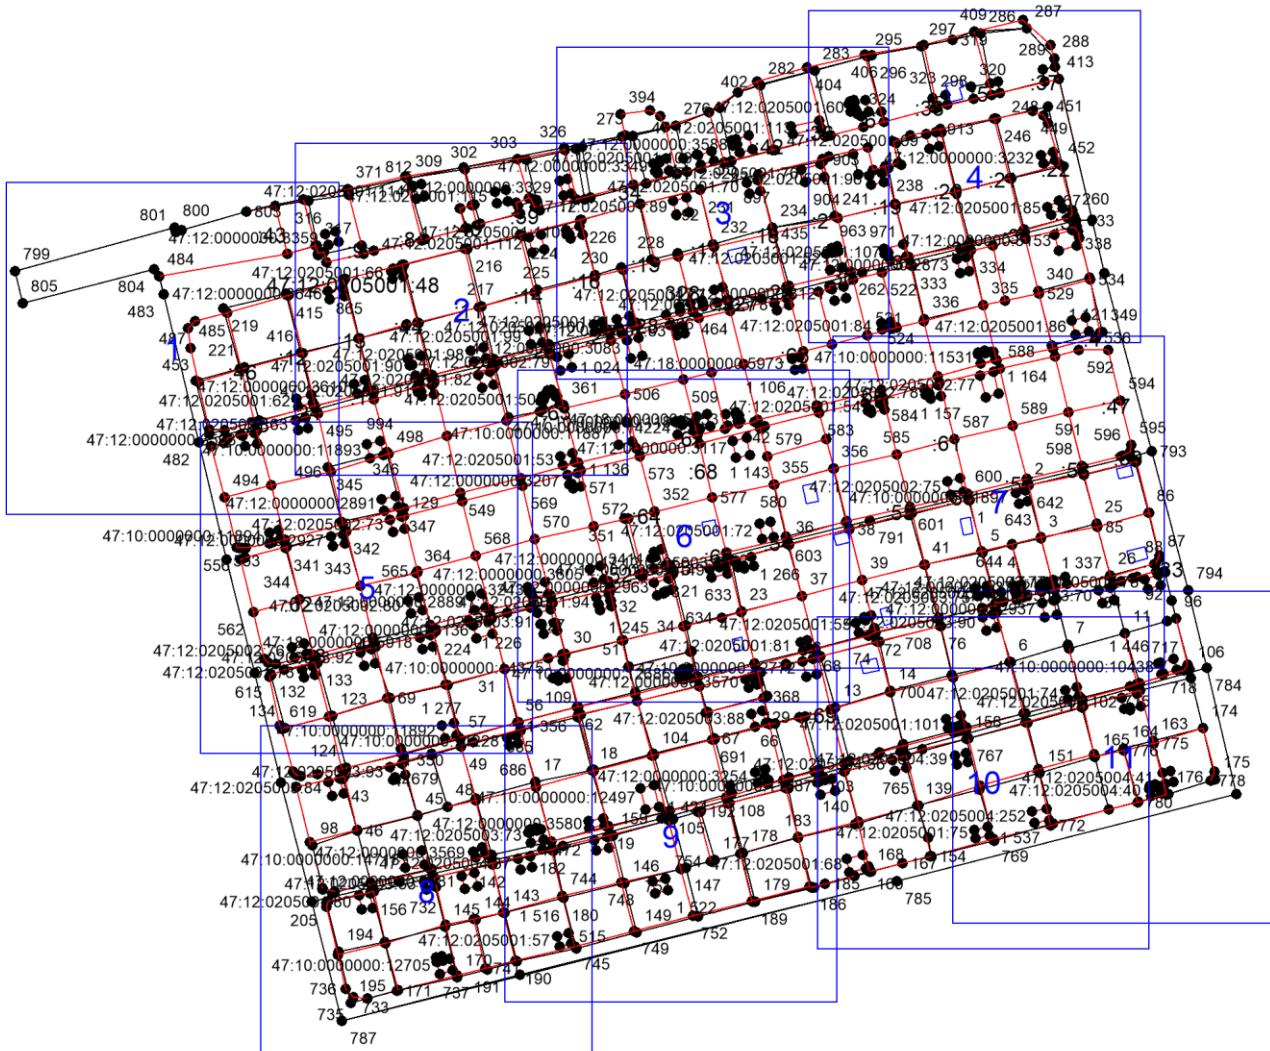

Условные обозначения:

- существующая часть границы,
 - вновь образованная или уточненная часть границы,
 - граница кадастрового квартала.

Схема границ земельных участков

Лист 1



Масштаб 1:1000

Условные обозначения:

- существующая часть границы,
 - вновь образованная или уточненная часть границы,
 - граница кадастрового квартала.

Схема границ земельных участков

Лист 2



Масштаб 1:1000

Условные обозначения:

- существующая часть границы,
 - вновь образованная или уточненная часть границы,
 - граница кадастрового квартала.

Схема границ земельных участков

Лист 3



Масштаб 1:1000

Условные обозначения:

- существующая часть границы,
 - вновь образованная или уточненная часть границы,
 - граница кадастрового квартала.

Схема границ земельных участков

Лист 4



Масштаб 1:900

Условные обозначения:

- существующая часть границы,
- вновь образованная или уточненная часть границы,
- граница кадастрового квартала.

Схема границ земельных участков

Лист 5



Масштаб 1:1000

Условные обозначения:

- существующая часть границы,
 - вновь образованная или уточненная часть границы,
 - граница кадастрового квартала.

Схема границ земельных участков

Лист 6



Масштаб 1:900

Условные обозначения:

- существующая часть границы,
- вновь образованная или уточненная часть границы,
- граница кадастрового квартала.

Схема границ земельных участков

Лист 7



Масштаб 1:900

Условные обозначения:

- существующая часть границы,
 - вновь образованная или уточненная часть границы,
 - граница кадастрового квартала.

Схема границ земельных участков

Лист 8



Масштаб 1:900

Условные обозначения:

- существующая часть границы,
 - вновь образованная или уточненная часть границы,
 - граница кадастрового квартала.

Схема границ земельных участков

Лист 9



Масштаб 1:1000

Условные обозначения:

- существующая часть границы,
- вновь образованная или уточненная часть границы,
- граница кадастрового квартала.

Схема границ земельных участков

Лист 10




Масштаб 1:900

Условные обозначения:

- существующая часть границы,
- вновь образованная или уточненная часть границы,
- граница кадастрового квартала.

Схема границ земельных участков

Лист 11

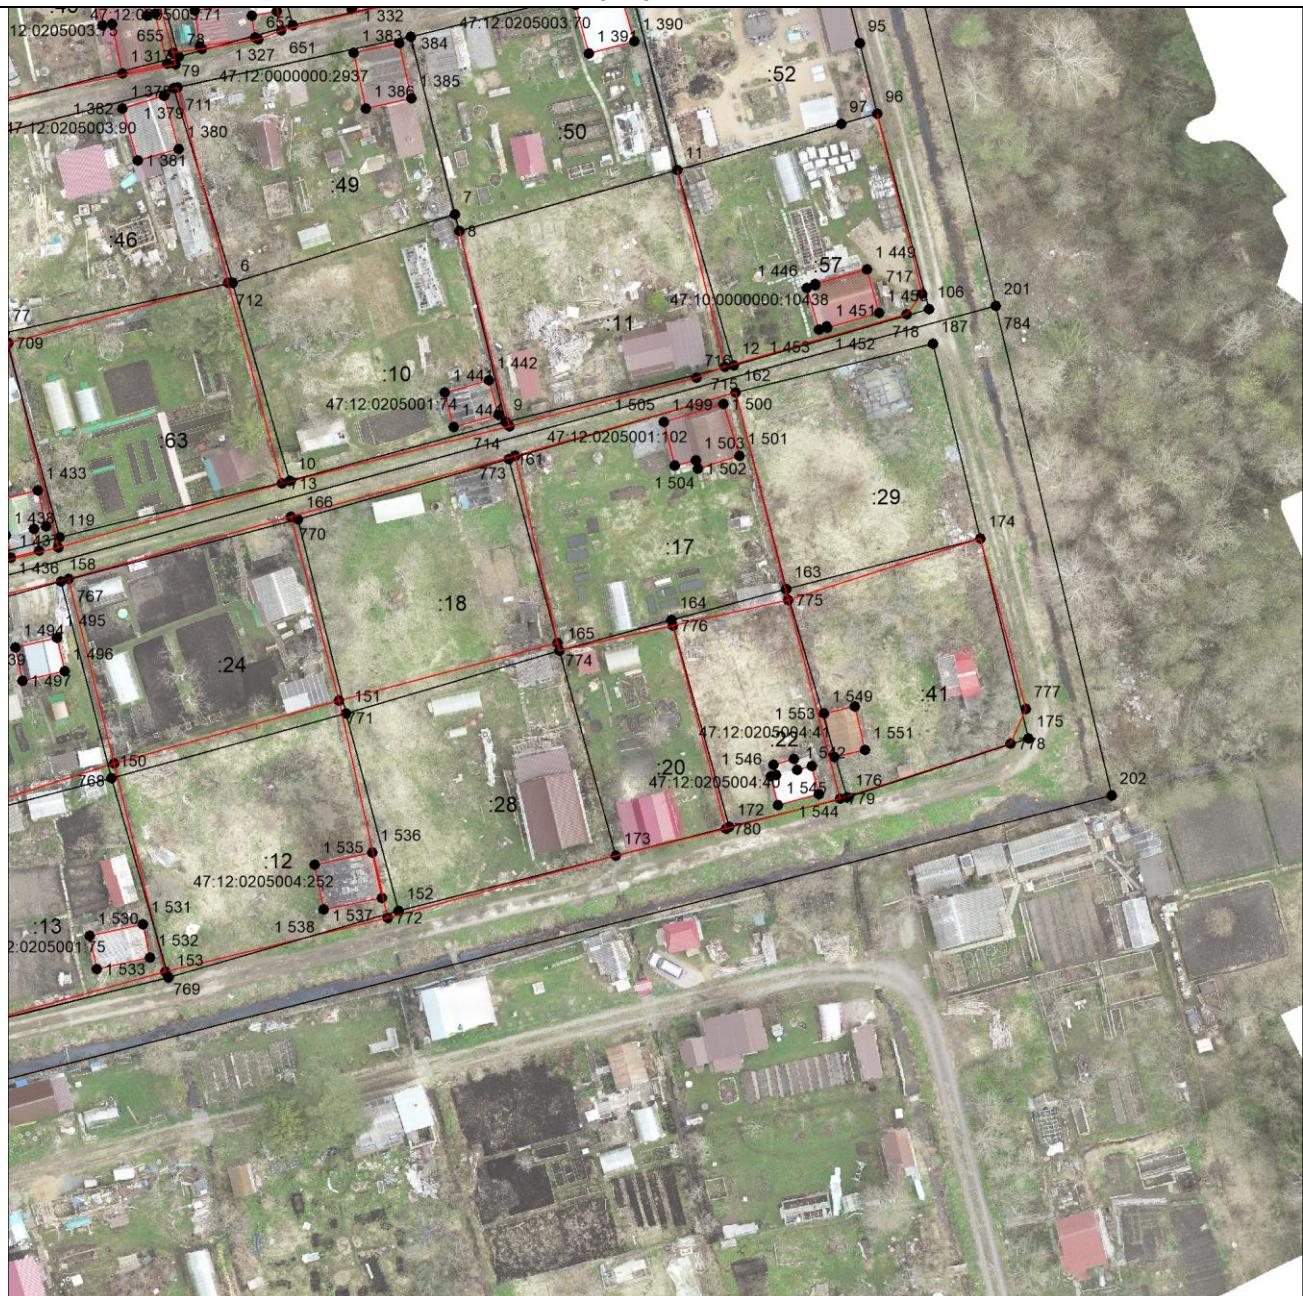

Масштаб 1:1000

Условные обозначения:

- существующая часть границы,
- вновь образованная или уточненная часть границы,
- граница кадастрового квартала.