

УТВЕРЖДЕНО
постановлением
от 16.10.2023 года №93
(приложение № 2)


СХЕМА

**размещения нестационарных торговых объектов, расположенных на территории муниципального образования
Свирицкое сельское поселение Волховского муниципального района Ленинградской области
(графическая часть)**

в масштабе 1:2000

(номер на схеме соответствует номеру в таблице Приложения № 1)



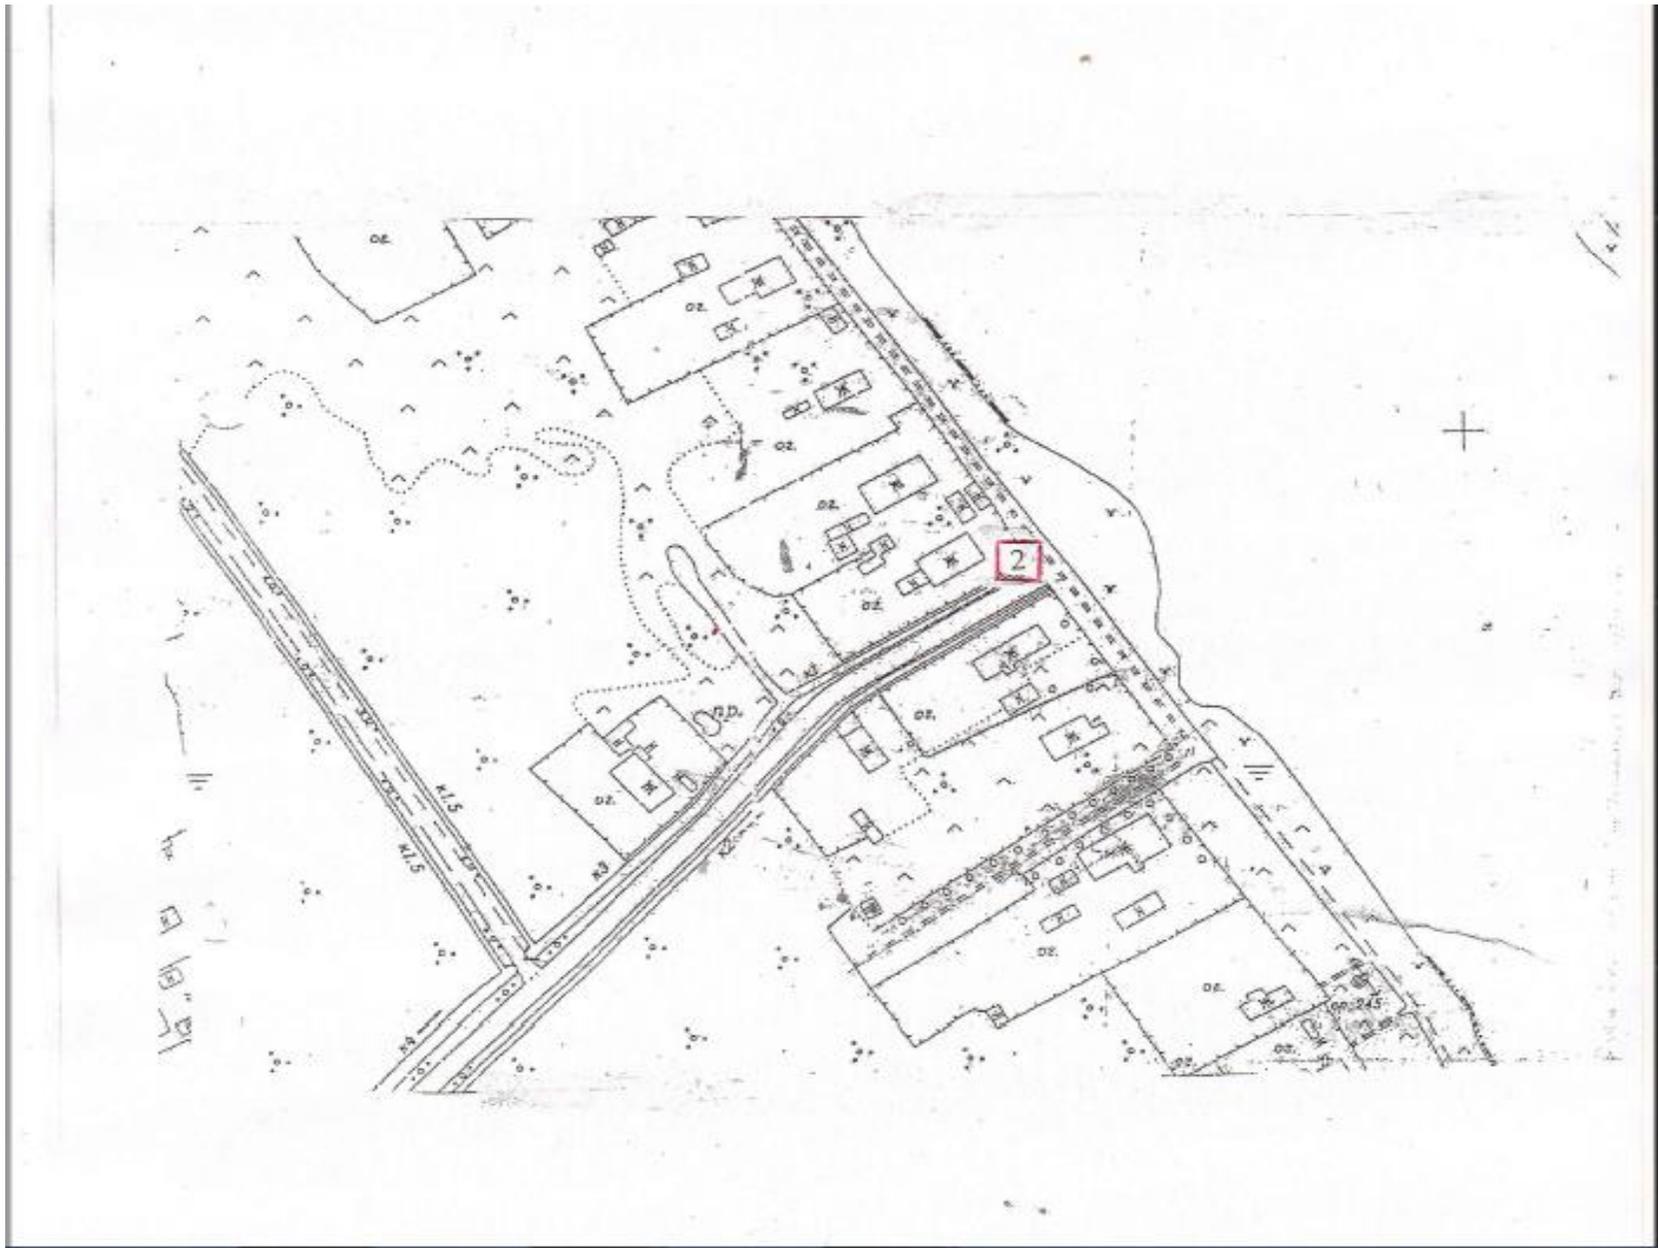







ЛАДОЖСКОЕ ОЗЕРО

