

Утверждена

постановлением администрации Волховского муниципального района

(наименование документа об утверждении, включая наименования органов государственной власти или органов местного самоуправления, принявших решение об утверждении и схемы или подписавших соглашение о перераспределении земельных участков)

от 17 марта 2016. № 317

Схема расположения земельного участка или земельных участков на кадастровом плане территории

Система координат:


/словный номер земельного участка :ЗУ1

(указывается в случае, если предусматривается образование двух и более земельных участков)

Площадь земельного участка 2 473 м<sup>2</sup>

(указывается проектная площадь образуемого земельного участка, вычисленная с использованием федеральной государственной географической информационной системы, обеспечивающей функционирование национальной системы пространственных данных, которой является федеральная государственная географическая информационная система "Единая цифровая платформа "Национальная система пространственных данных" (далее - информационная система), или иных технологических и программных средств с округлением до 1 квадратного метра. Указанное значение площади земельного участка может быть уточнено при проведении кадастровых работ не более чем на десять процентов)

Table with 4 columns: Обозначение характерных точек границ, Координаты (X, Y), Обозначение характерных точек границ, Координаты (X, Y). Rows include points n31, n32, n33, n34.

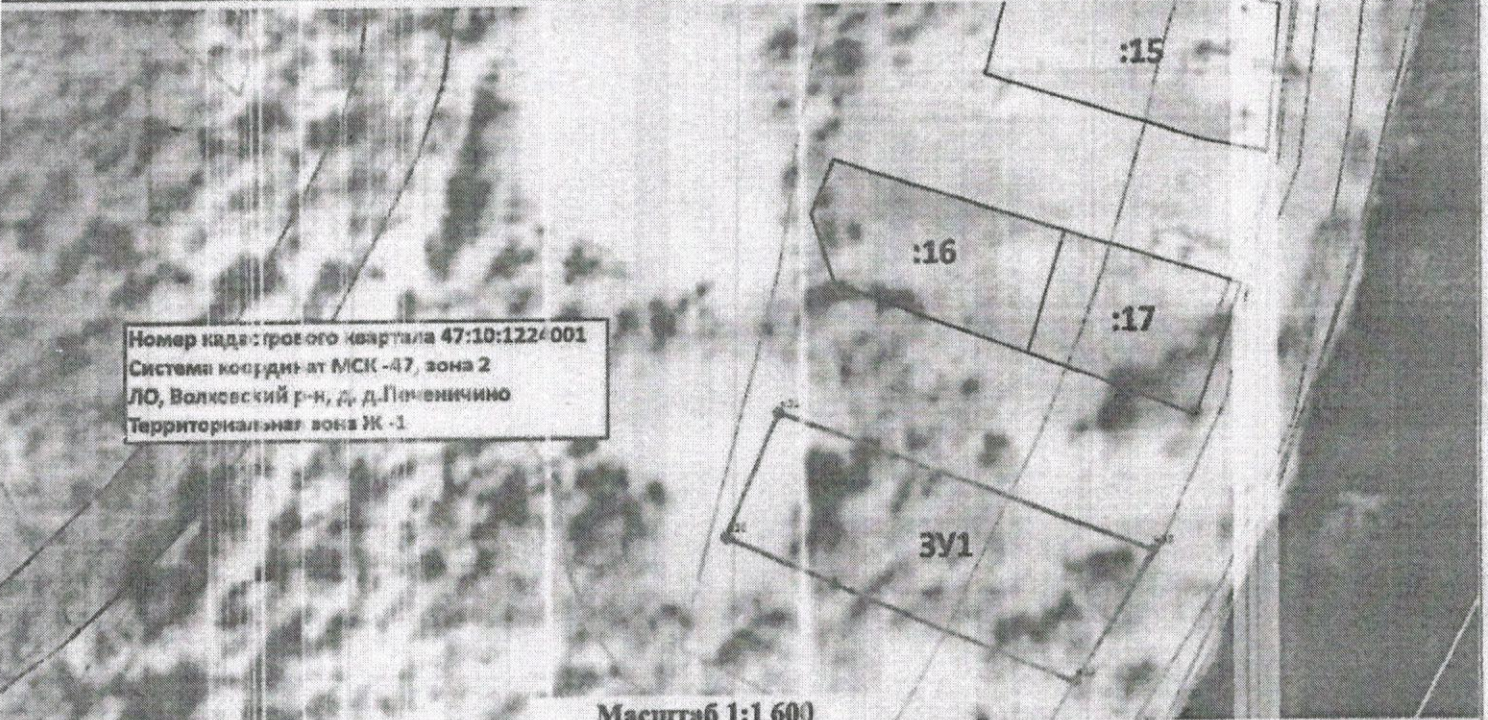

Масштаб 1:1 600

Условные обозначения:

- Характерная точка границы вновь образуемого земельного участка, сведения о которой отсутствуют в ЕГРН
- Вновь образованная часть границы, сведения о которой достаточны для определения ее местоположения
- Существующая часть границы, имеющиеся в ЕГРН сведения о которой достаточны для определения ее местоположения
- Граница кадастрового квартала
- Надпись кадастрового номера земельного участка
- Граница зоны жилой застройки
- Обозначение кадастрового квартала

:98