

Утверждена

постановлением администрации Волховского муниципального района
(наименование документа об утверждении, включая наименования органов государственной власти или органов местного самоуправления, принявших решение об утверждении схемы или подписавших соглашение о перераспределении земельных участков)

от 28.07.2026

№

2577

Схема расположения земельного участка или земельных участков на кадастровом плане территории

Система координат: МСК -47, зона 2

Условный номер земельного участка

:3У1

(указывается в случае, если предусматривается образование двух и более земельных участков)


Площадь земельного участка

1 429

м²

(указывается проектная площадь образуемого земельного участка, вычисленная с использованием федеральной государственной географической информационной системы, обеспечивающей функционирование национальной системы пространственных данных, которой является федеральная государственная географическая информационная система "Единая цифровая платформа "Национальная система пространственных данных" (далее - информационная система), или иных технологических и программных средств с округлением до 1 квадратного метра. Указанное значение площади земельного участка может быть уточнено при проведении кадастровых работ не более чем на десять процентов)

проведении кадастровых работ не более чем на десять процентов)					
Обозначение характерных точек границ	Координаты		Обозначение характерных точек границ	Координаты	
	(указываются в случае подготовки схемы расположения земельного участка с использованием информационной системы или иных технологических и программных средств. Значения координат, полученные с использованием указанных технологических и программных средств, указываются с округлением до 0,01 метра)			(указываются в случае подготовки схемы расположения земельного участка с использованием информационной системы или иных технологических и программных средств. Значения координат, полученные с использованием указанных технологических и программных средств, указываются с округлением до 0,01 метра)	
	X	Y		X	Y
n20	479 313,89	2 374 215,79	n27	479 347,31	2 374 180,78
n21	479 335,67	2 374 207,43	n28	479 326,66	2 374 184,85
n22	479 339,50	2 374 206,45	n29	479 324,98	2 374 187,46
n23	479 381,62	2 374 199,99	n30	479 321,02	2 374 200,49
n24	479 381,92	2 374 202,51	n31	479 315,08	2 374 208,02
n25	479 383,92	2 374 202,28	n20	479 313,89	2 374 215,79
n26	479 381,85	2 374 182,71			

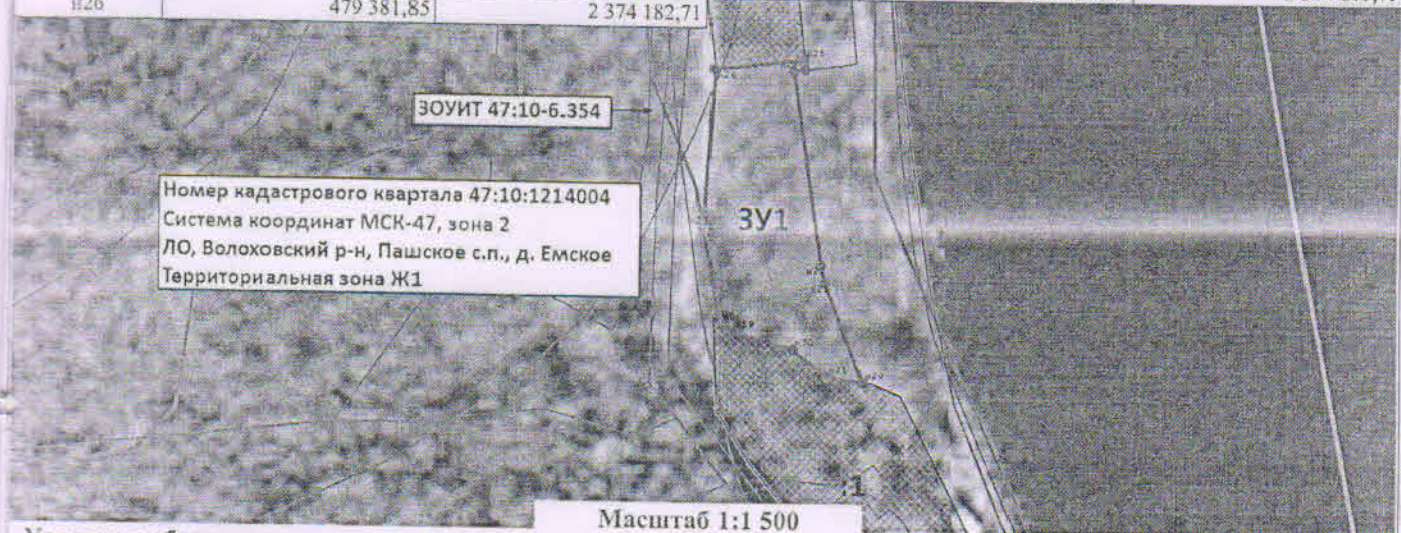

Масштаб 1:1 500

Условные обозначения:

- - Характерная точка границы вновь образуемого земельного участка, сведения о которой отсутствуют в ЕГРН
- - Вновь образованная часть границы, сведения о которой достаточны для определения ее местоположения
- - Существующая часть границы, имеющиеся в ЕГРН сведения о которой достаточны для определения ее местоположения
- - Граница кадастрового квартала
- :98 - Надписи кадастрового номера земельного участка
- - Граница зоны жилой застройки
- 47:10:1214004 - Обозначение кадастрового квартала
- ЗООУИТ 47:10-6.354 - Охранная зона объекта электросетевого хозяйства - ВЛИ 0,4 кВ от КТП 10/0,4кВ № 1277 "Копоть" до гр. зем. уч.