

Утверждаю:

Глава администрации Волховского
муниципального района

А.Е. Сафонов




ПРОЕКТ


БЛАГОУСТРОЙСТВА

ДВОРОВОЙ

ТЕРРИТОРИИ

улица Волгодарская, дом № 19
улица Клинича, дом № 13



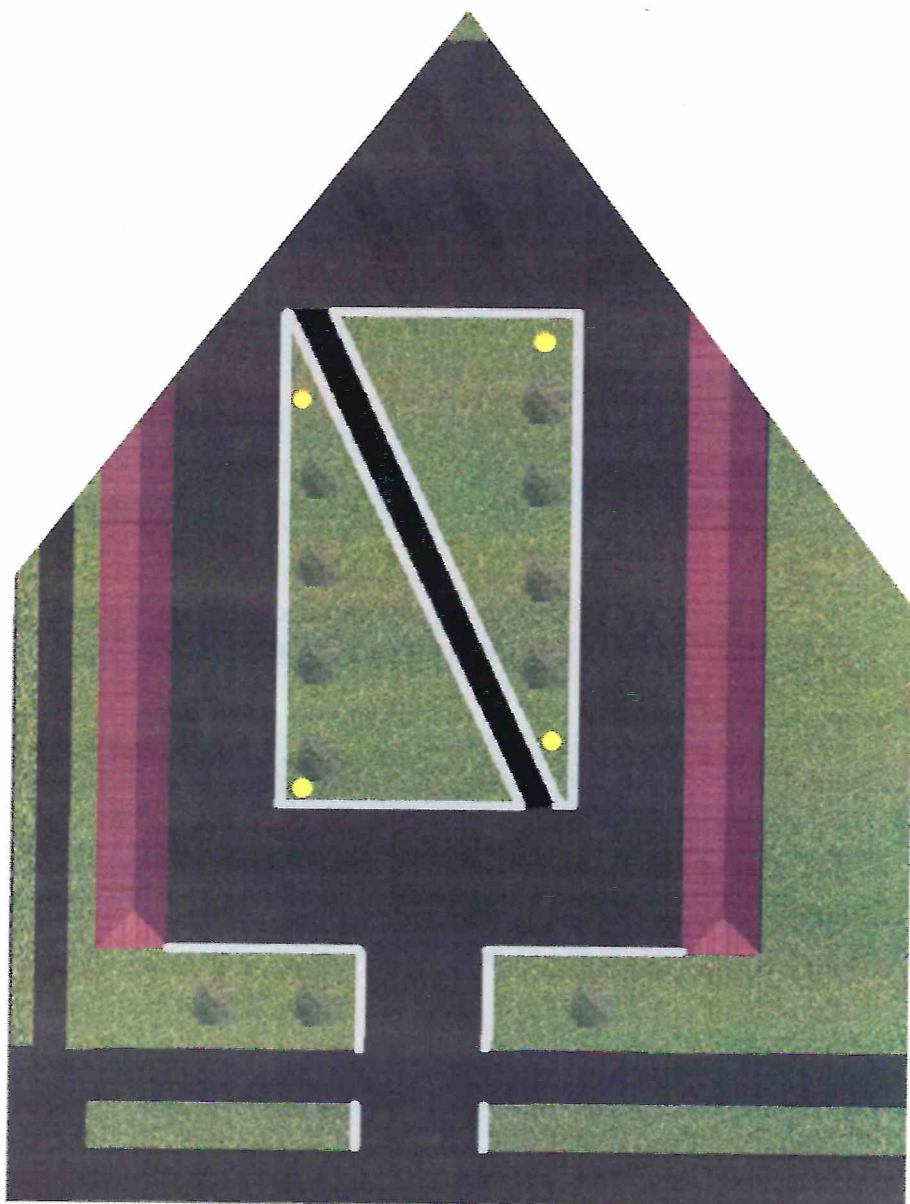


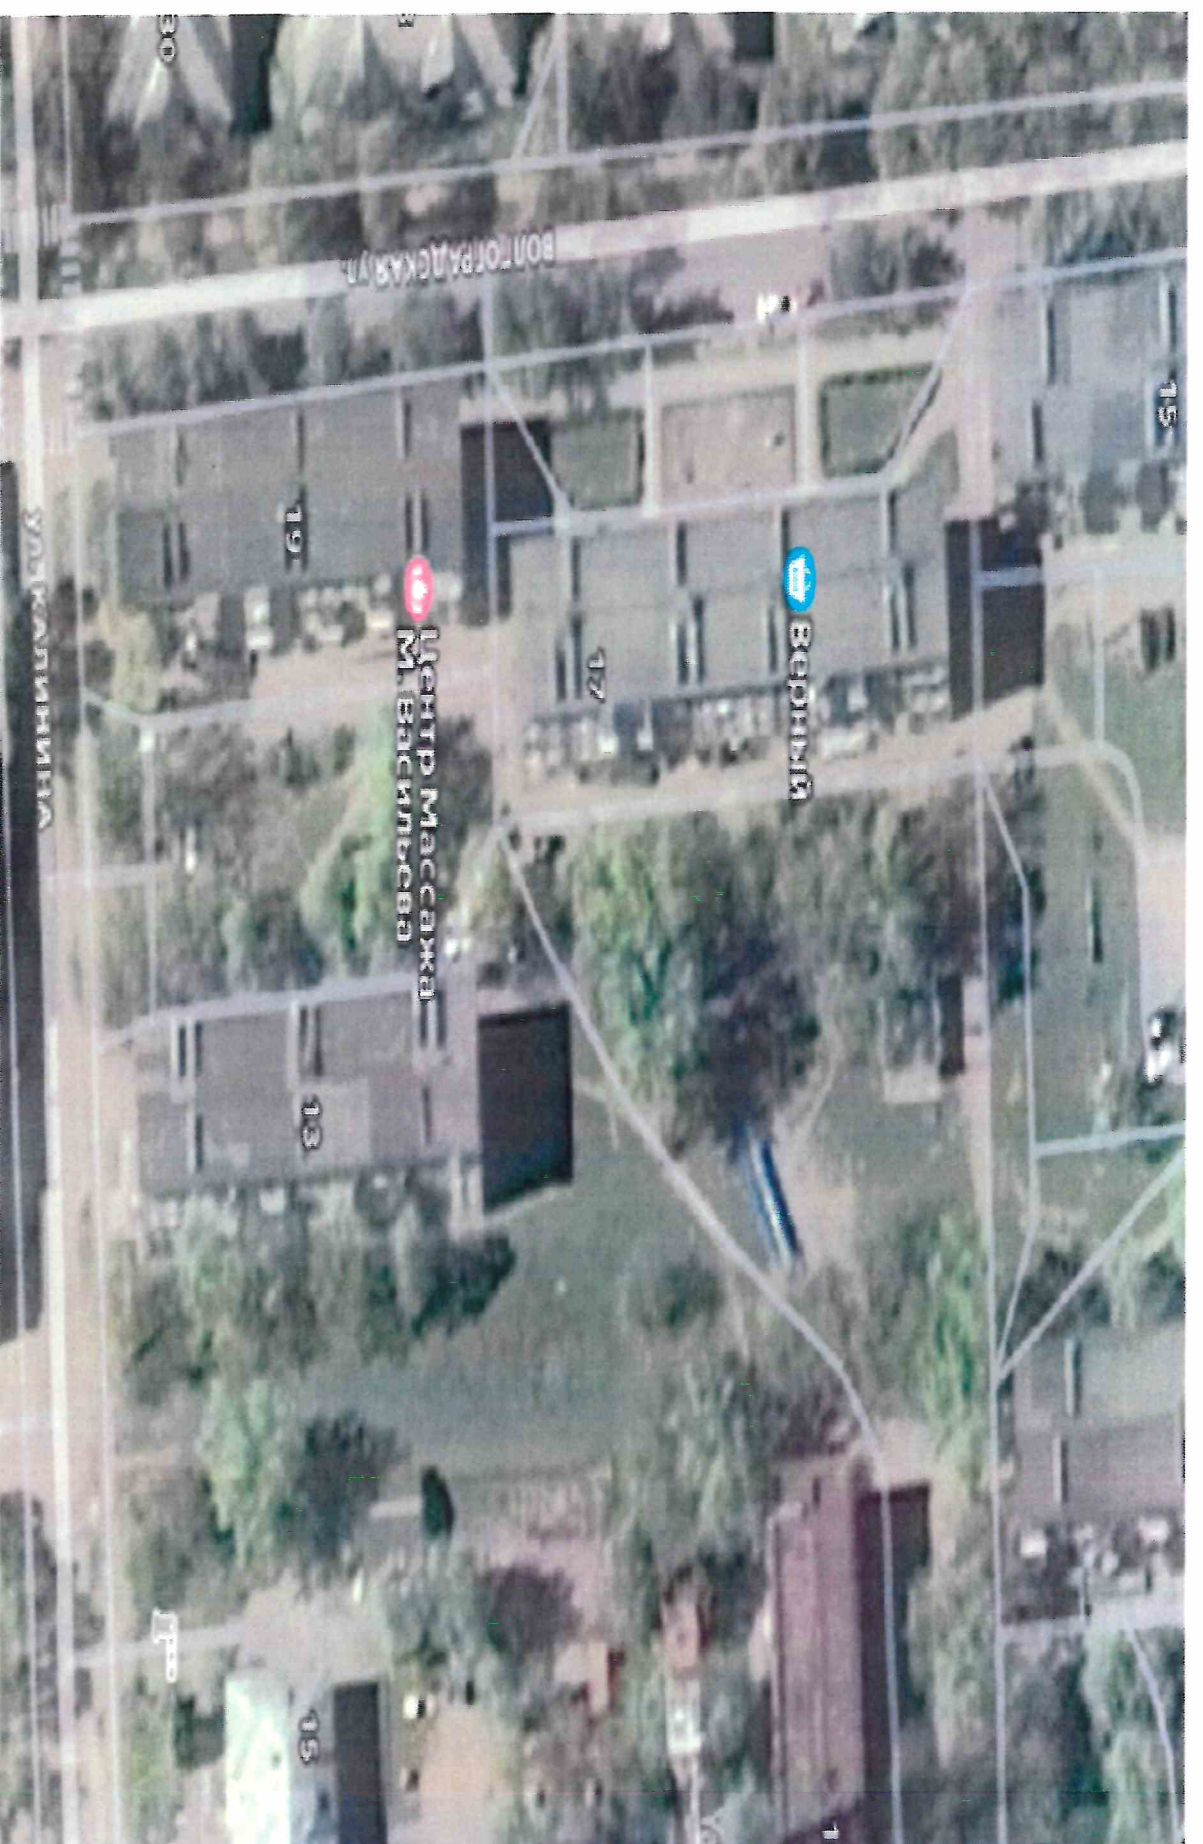

10. Сделай рисунок (схему) района

11. Сделай рисунок (схему) района


Вид сверху

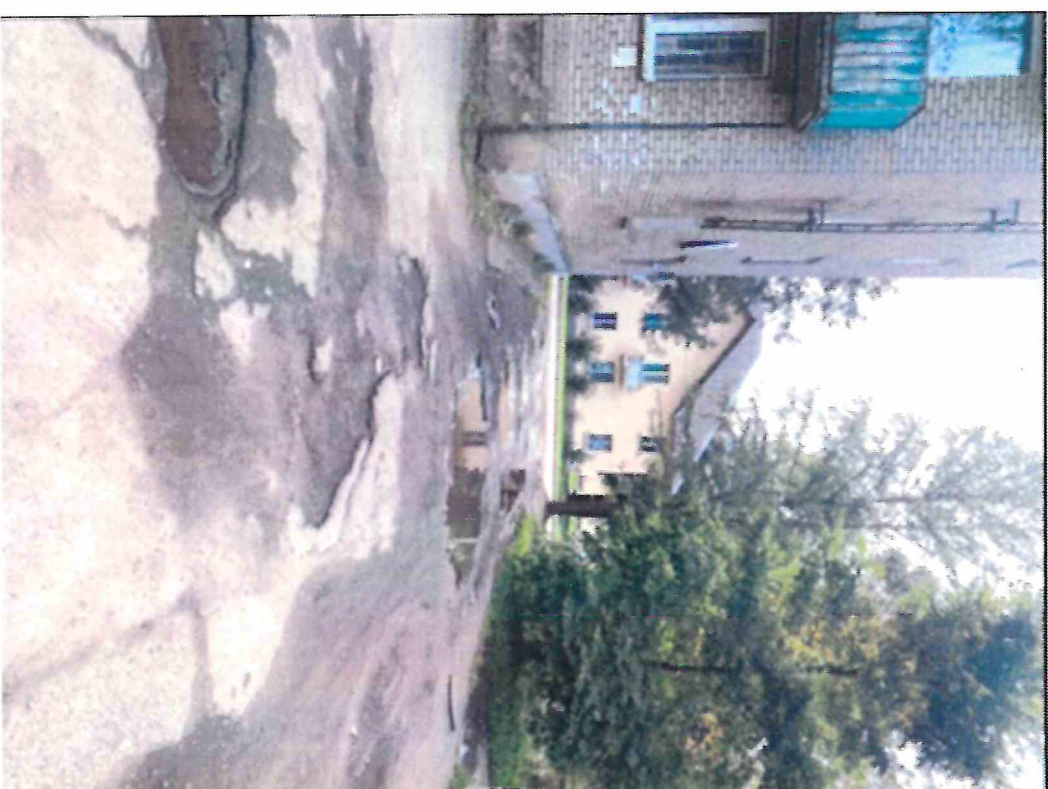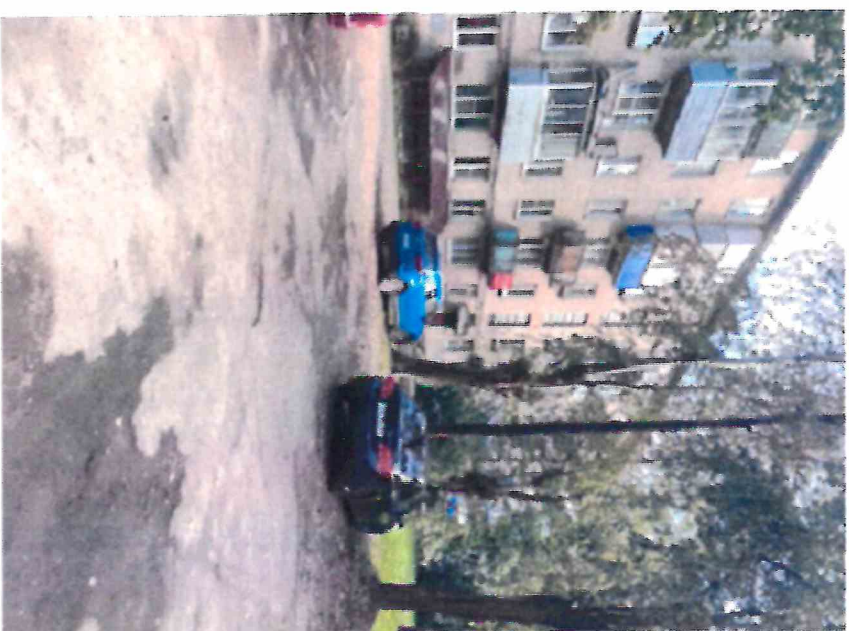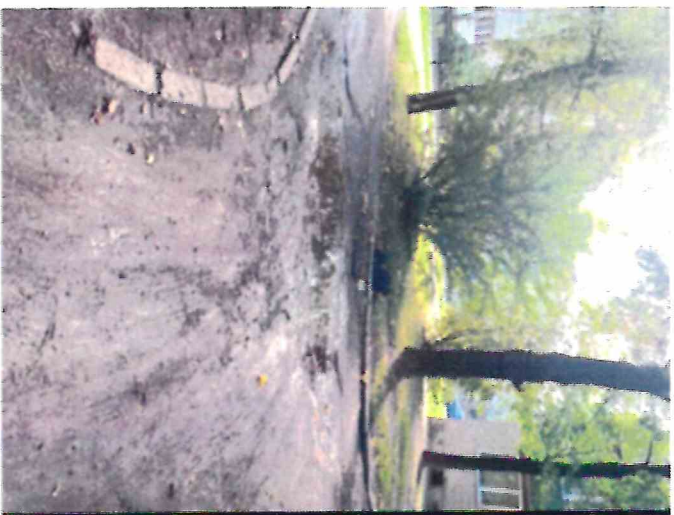

РРЖН СМОНТНОУТЗ АНО-ОСЛОТ ПРН СНА

Чуе Чпелу Спелу

Проект благоустройства территории

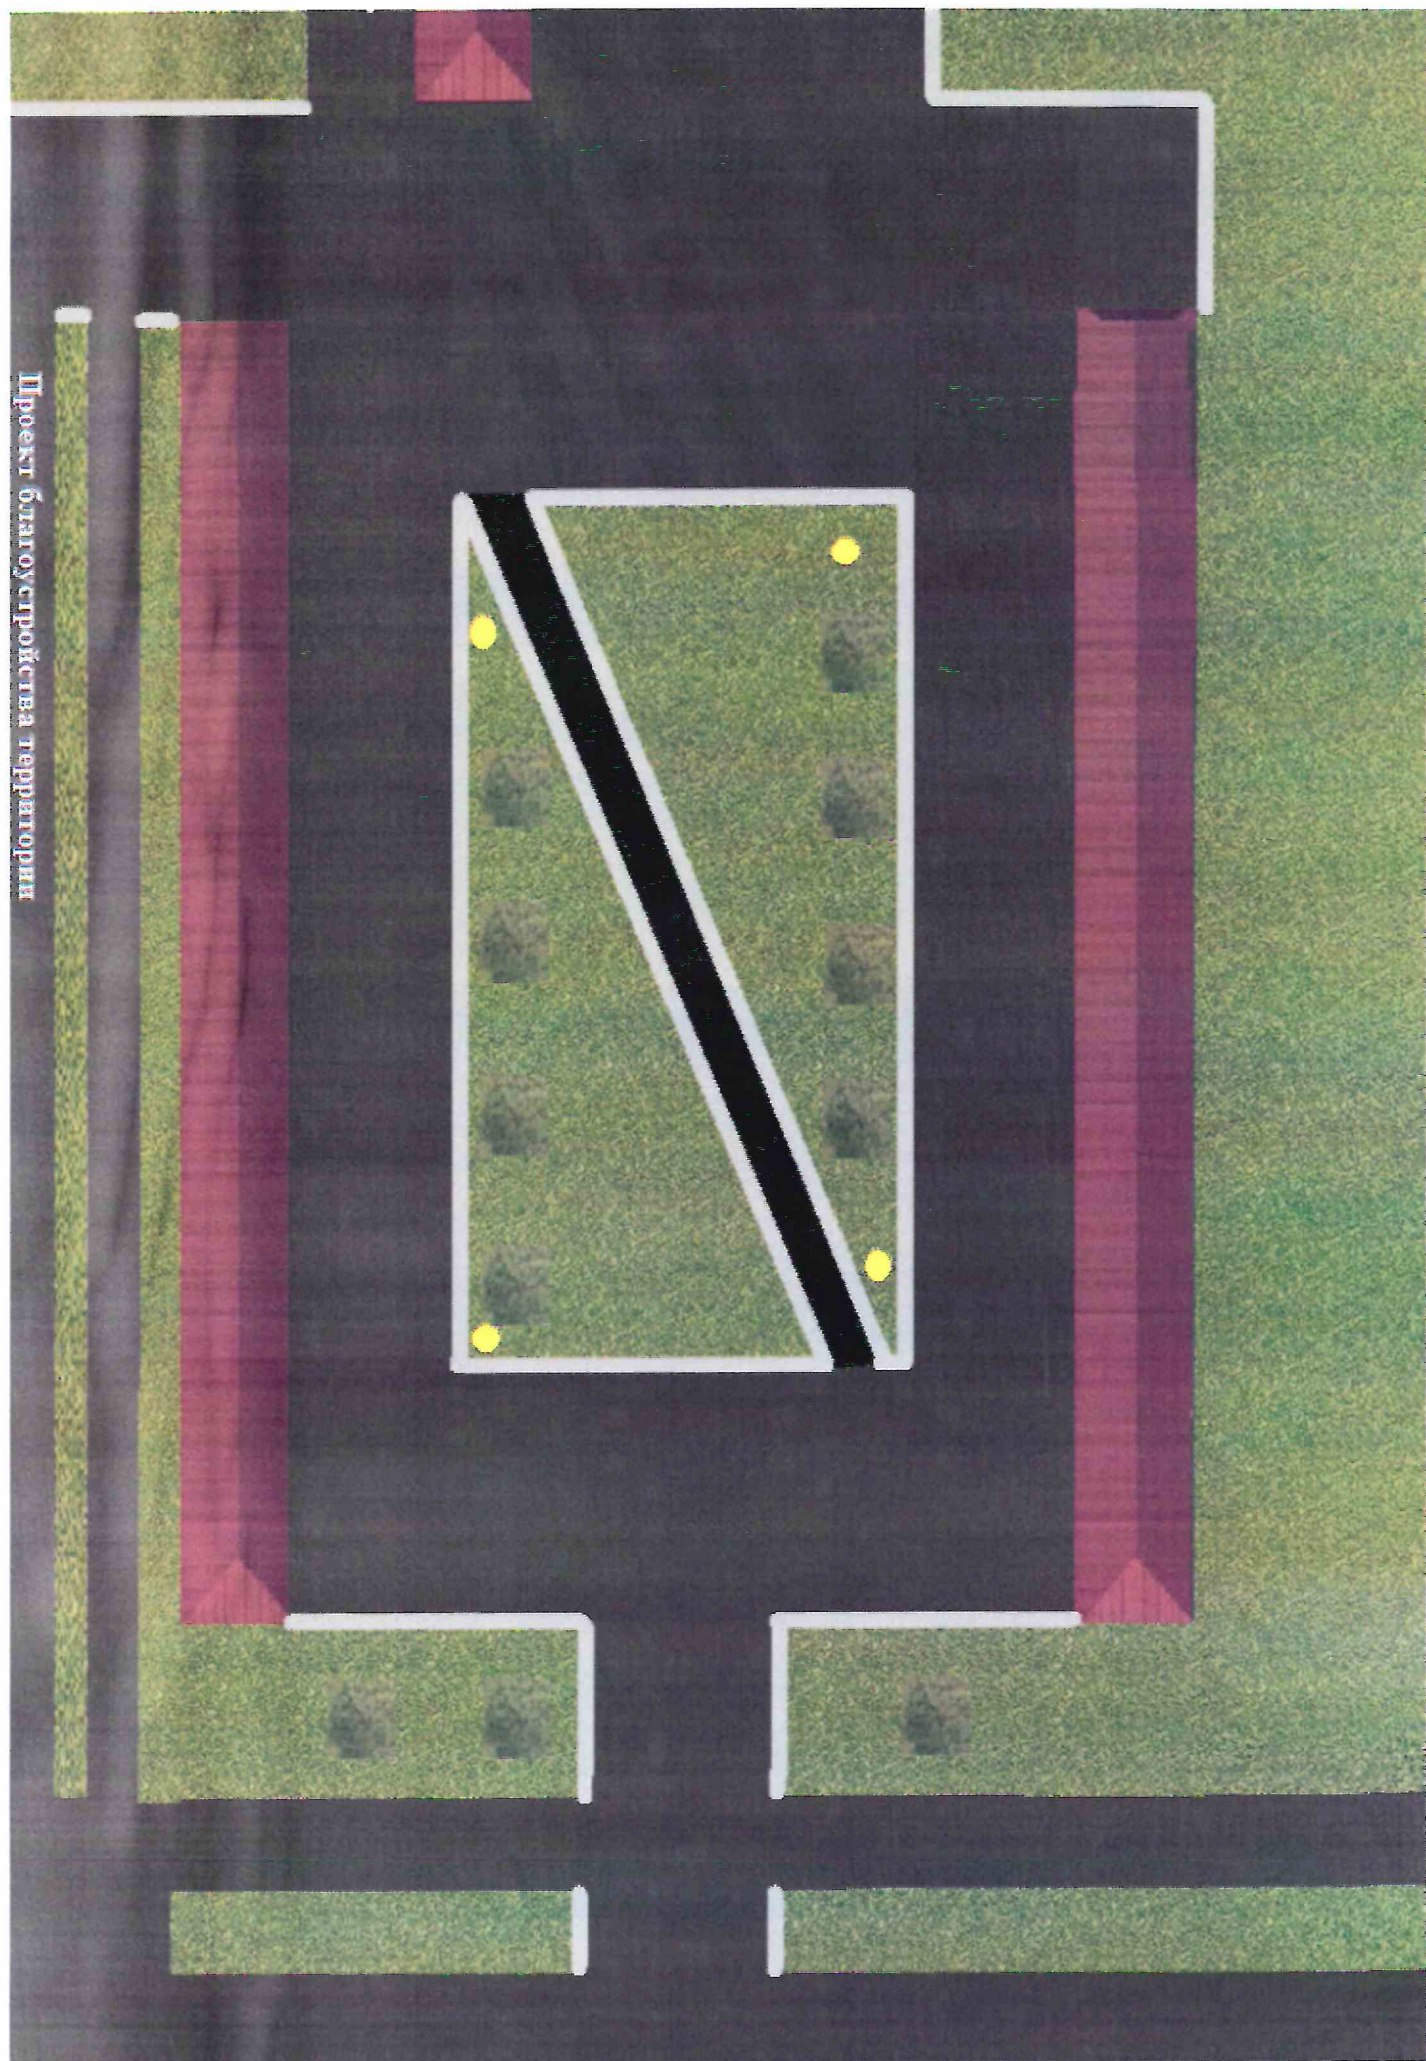

БОЛГОГРАДСКАЯ УЛ.


Крепость
Здоровья

подъезд 3 р

19

подъезд 2
кв. 21-41

подъезд
кв. 1-30

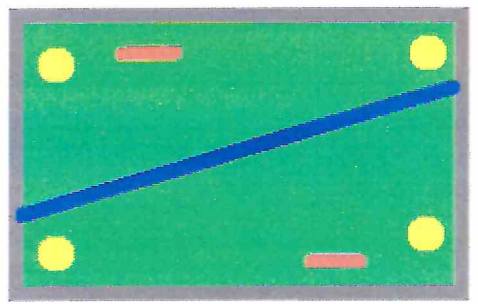

подъезд 1
кв. 1-30

подъезд 2

подъезд 3

Ozon


Условные обозначения:


- Дворовой проезд
- Уличное освещение
- Пешеходная дорожка
- Скамейка, урна

УЛ. КАЛИНИНА

УЛ. КАЛИНИНА

Схема планируемого размещения объектов благоустройства

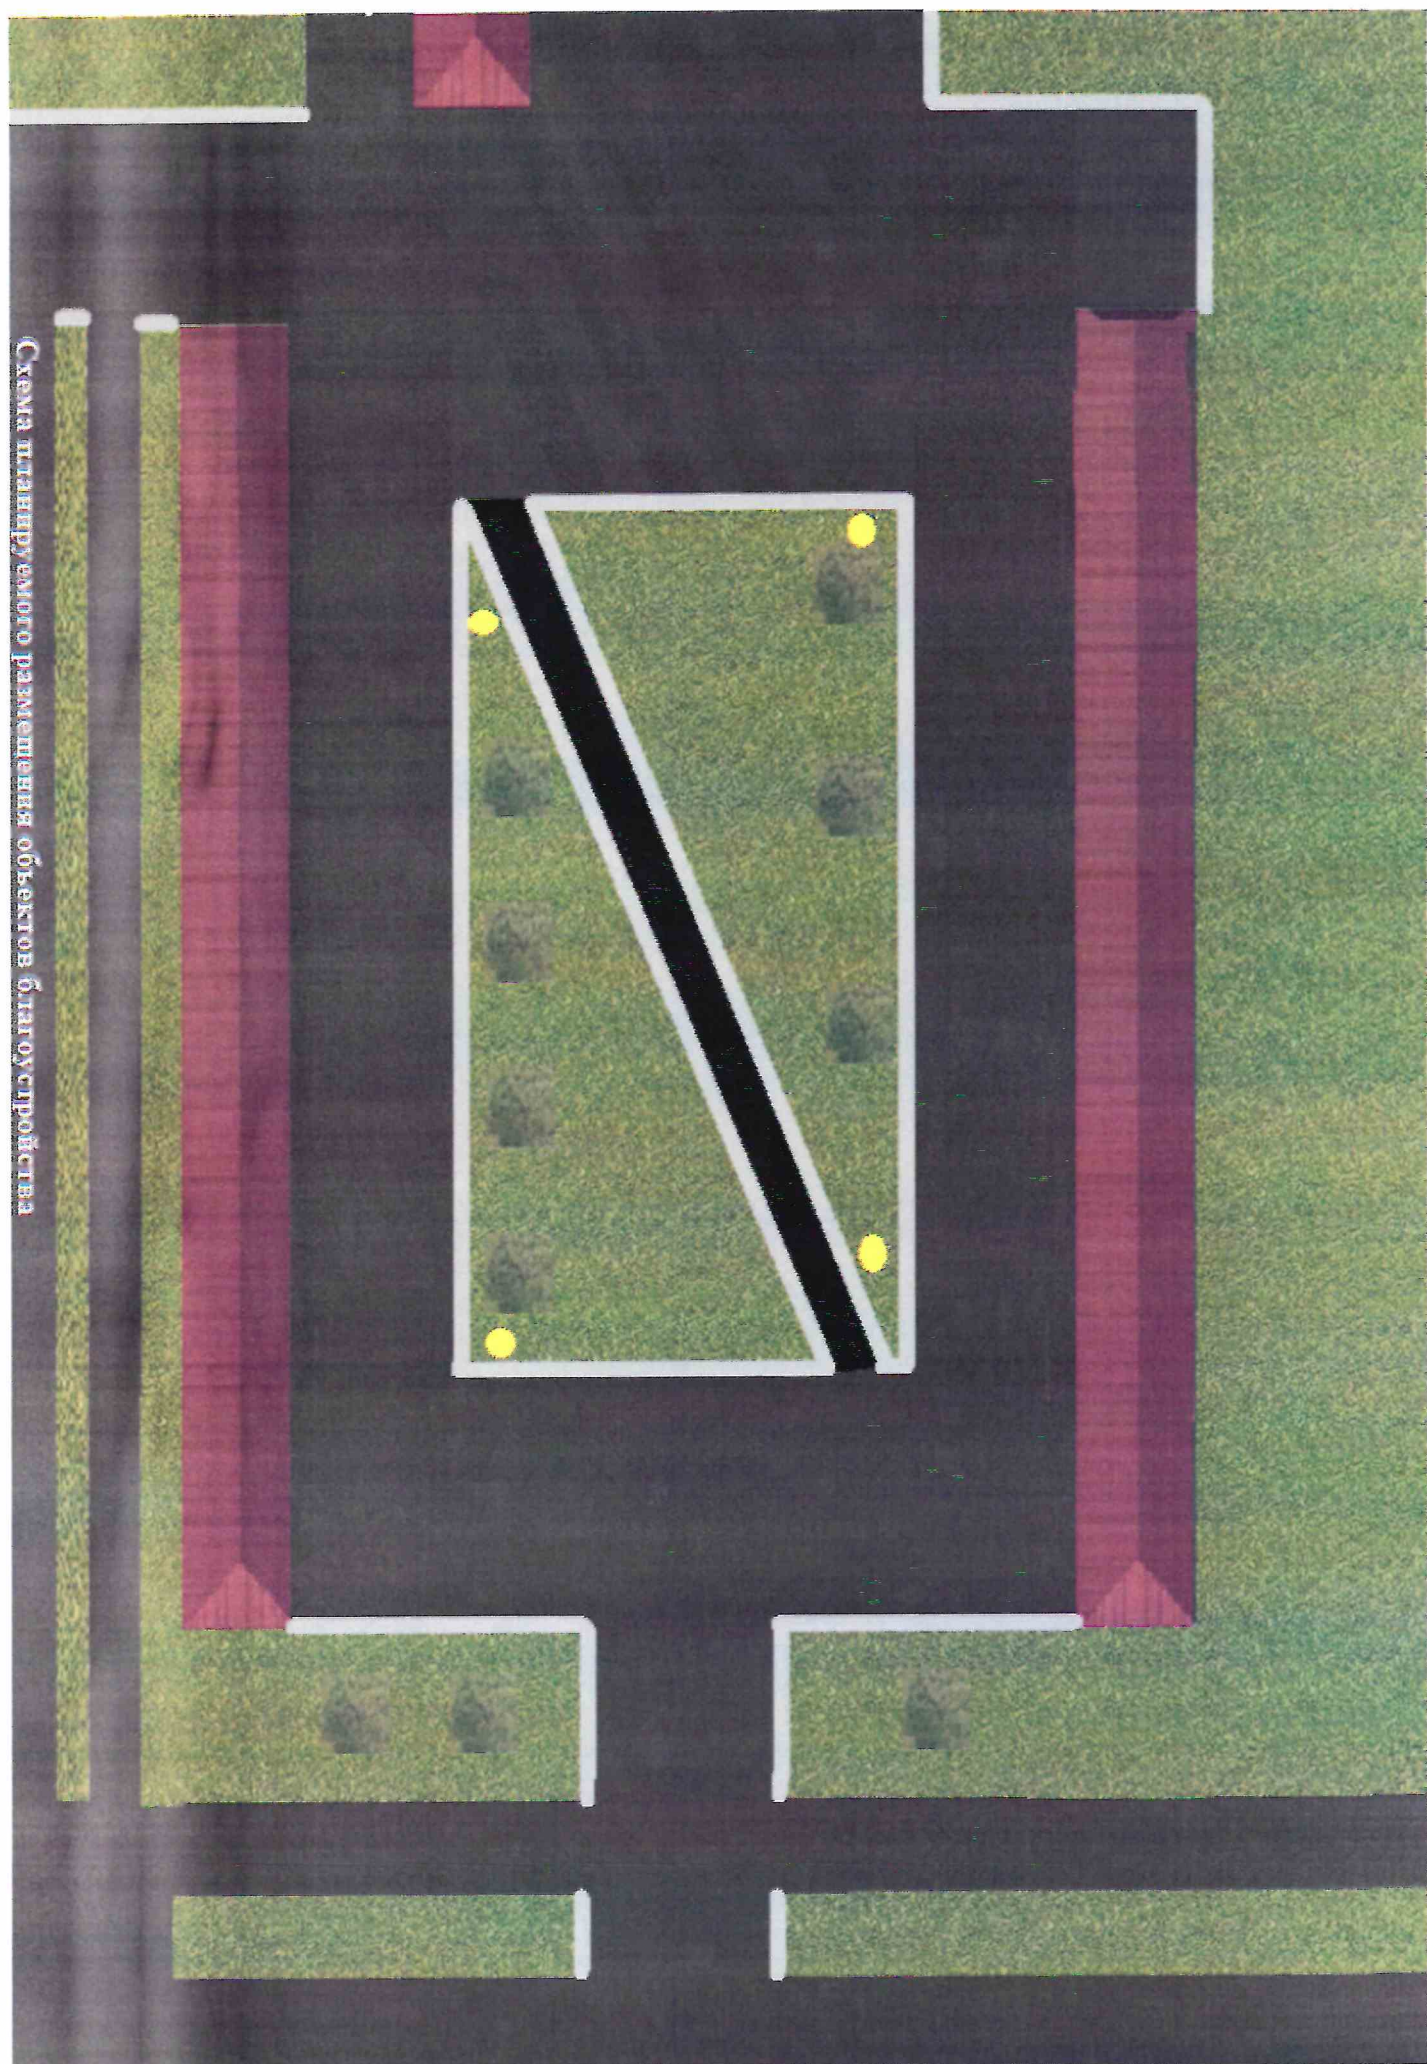

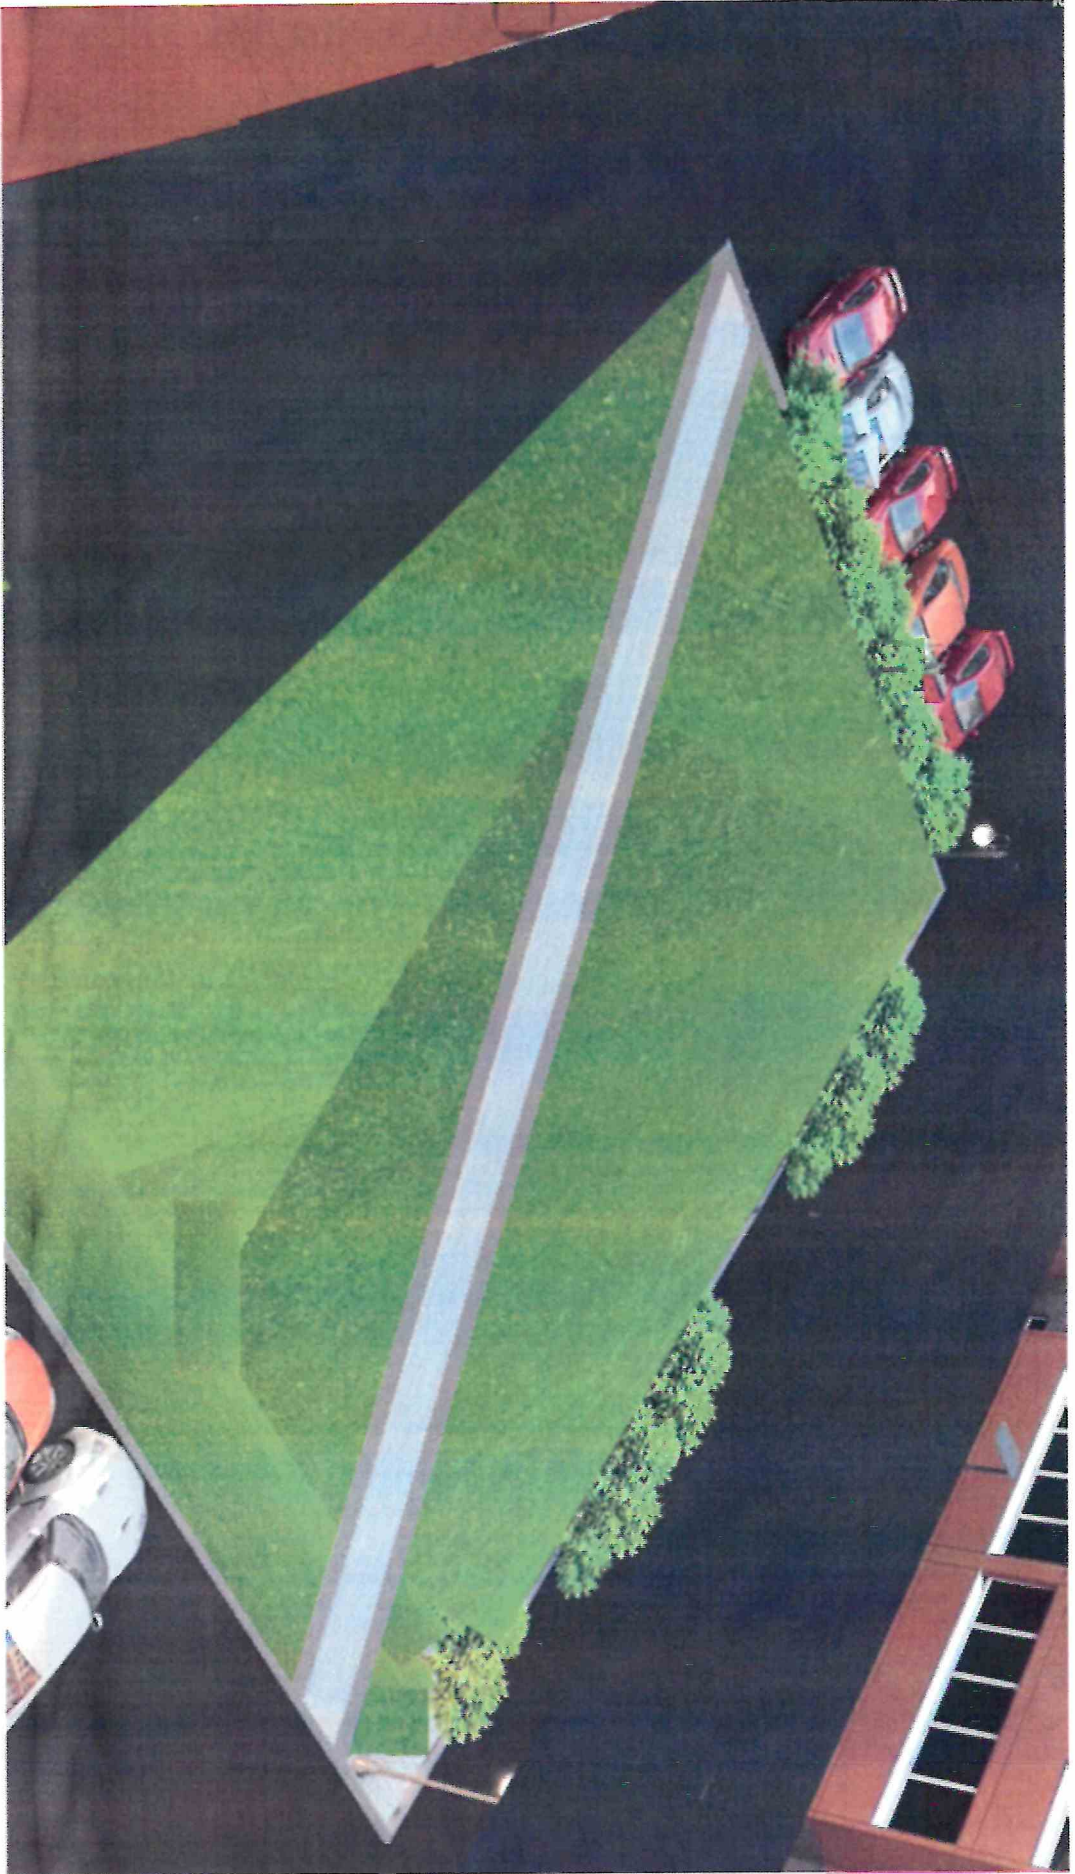

Текстовое описание

Дворовая территория многоквартирных домов № 19 по улице Волгоградская и № 13 по улице Калинина в городе Волхов, расположена в правобережной части города Волхов. Дворовая территория окружена среднеэтажной застройкой. Объекты благоустройства дворовой территории находятся в неудовлетворительном состоянии.

На поверхности асфальтобетонного покрытия проездов имеются многочисленные ямы и выбоины, размер которых превышает ГОСТы.

Отсутствуют места для парковки автотранспортных средств, уличное освещение, пешеходных тротуаров.

Не обеспечена доступность территории для маломобильных групп населения. Отсутствуют пешеходные дорожки, ведущие к входам в подъезд. На дворовой территории имеется детское игровое оборудование.

Описание планируемых элементов благоустройства

1. Ремонт асфальтобетонного покрытия проезда;
2. Устройство парковок;
3. Устройство уличного освещения;
4. Озеленение;
5. Проведение мероприятий по обеспечению доступности территории маломобильными группами населения (устройство плавных спусков на путях движения жителей)